

RESIDENCIAL BELLA MAR - VIVIENDA DE 67.00 M²				
No.	DESCRIPCION:	AREA	UD	COSTO
1	CONSTRUCCION BASE:	67.00	M²	US\$60,400.00
2	SOLAR BASE:	200.00	M²	US\$20,000.00
3	PERGOLADO EN MARQ.:	36.00	M²	US\$9,660.00
4	PERGOLADO EN TECHO:	30.00	M²	US\$8,050.00
5	PISCINA BASE:	11.00	M²	US\$30,950.00


- CARACTERISTICAS DE LA VIVIENDA:
- SALA
 - COMEDOR
 - COCINA + AREA DE LAVADO
 - DOS DORMITORIOS
 - BAÑO COMÚN
 - ESTACIONAMIENTO DOBLE




ISOMETRICA ARQUITECTONICA

AREA: 67.00 M²

ESC. 1:50

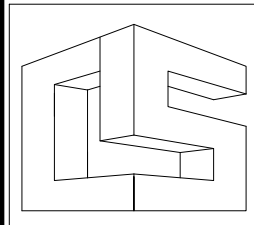
PROYECTO:		PROPIETARIO:	
CASA FAMILIAR UN NIVEL 67.00 M²		RESIDENCIAL BELLA MAR	
	HOJA:	ISOMETRICA ARQUITECTONICA	
	DIBUJO:	ING. ERIC ABIMAEI SANTANA GUZMAN	
	F: 14/10/2025	ERIC SANTANA GUZMAN ING. CIVIL - CODIA: 26722	ARQUITECTO - CODIA:
			01 / 05

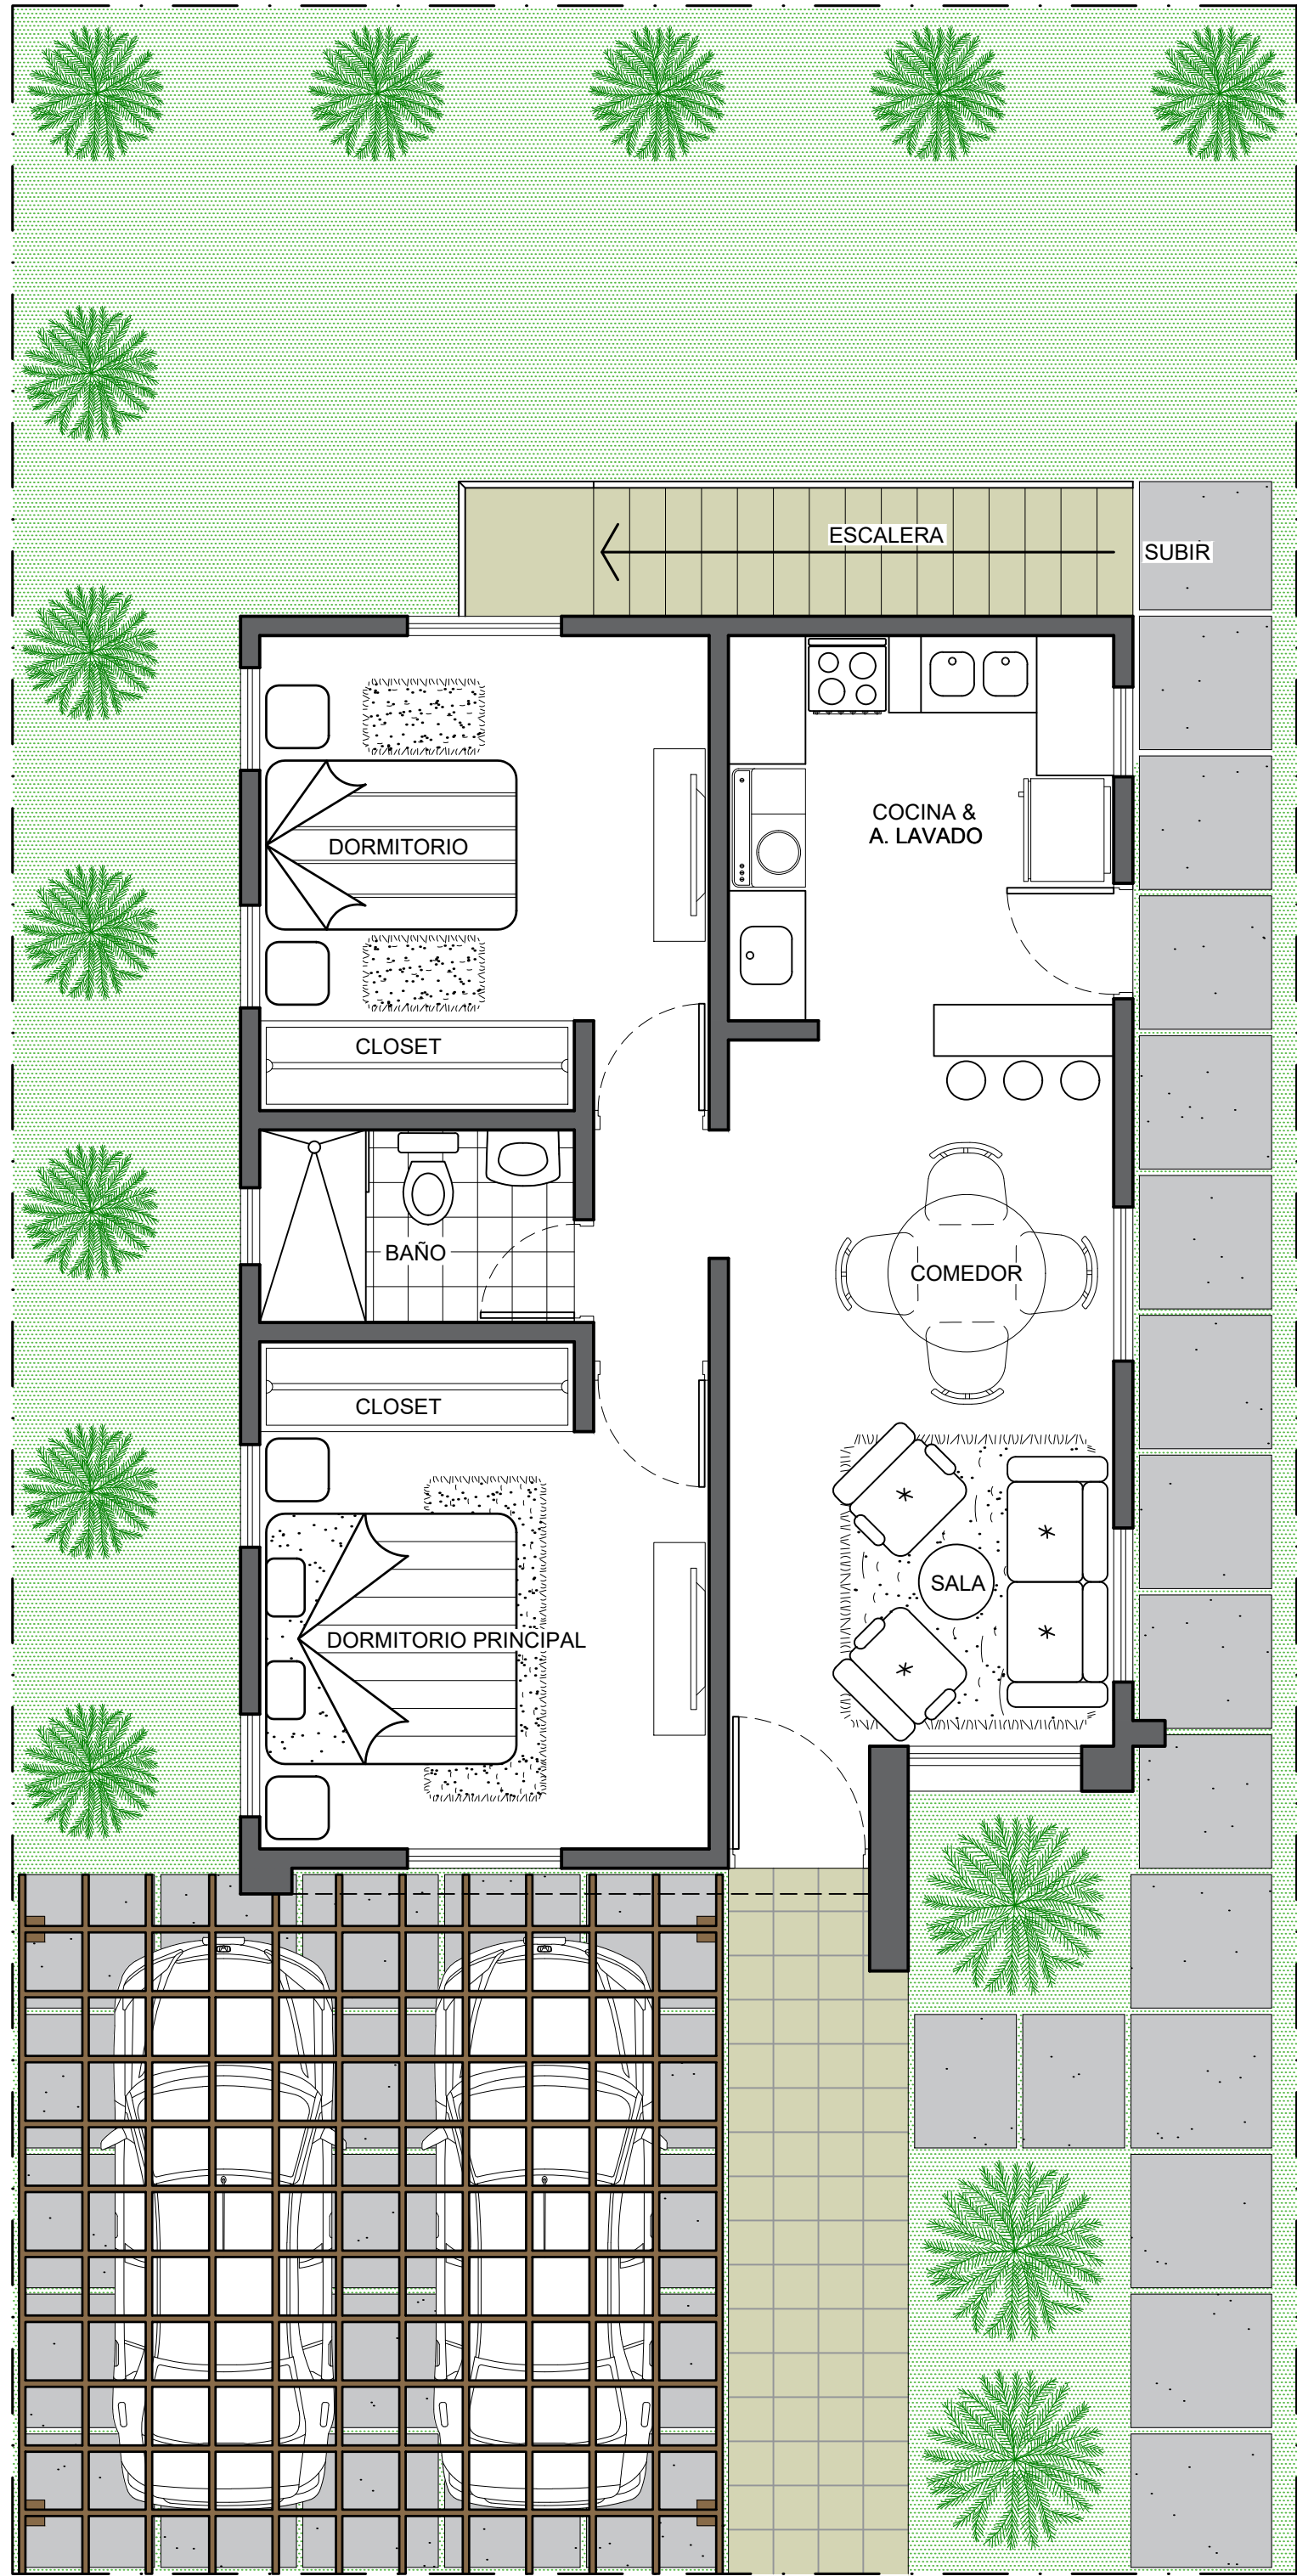

PLANTA ARQUITECTONICA

AREA: 67.00 M²

ESC. 1:50

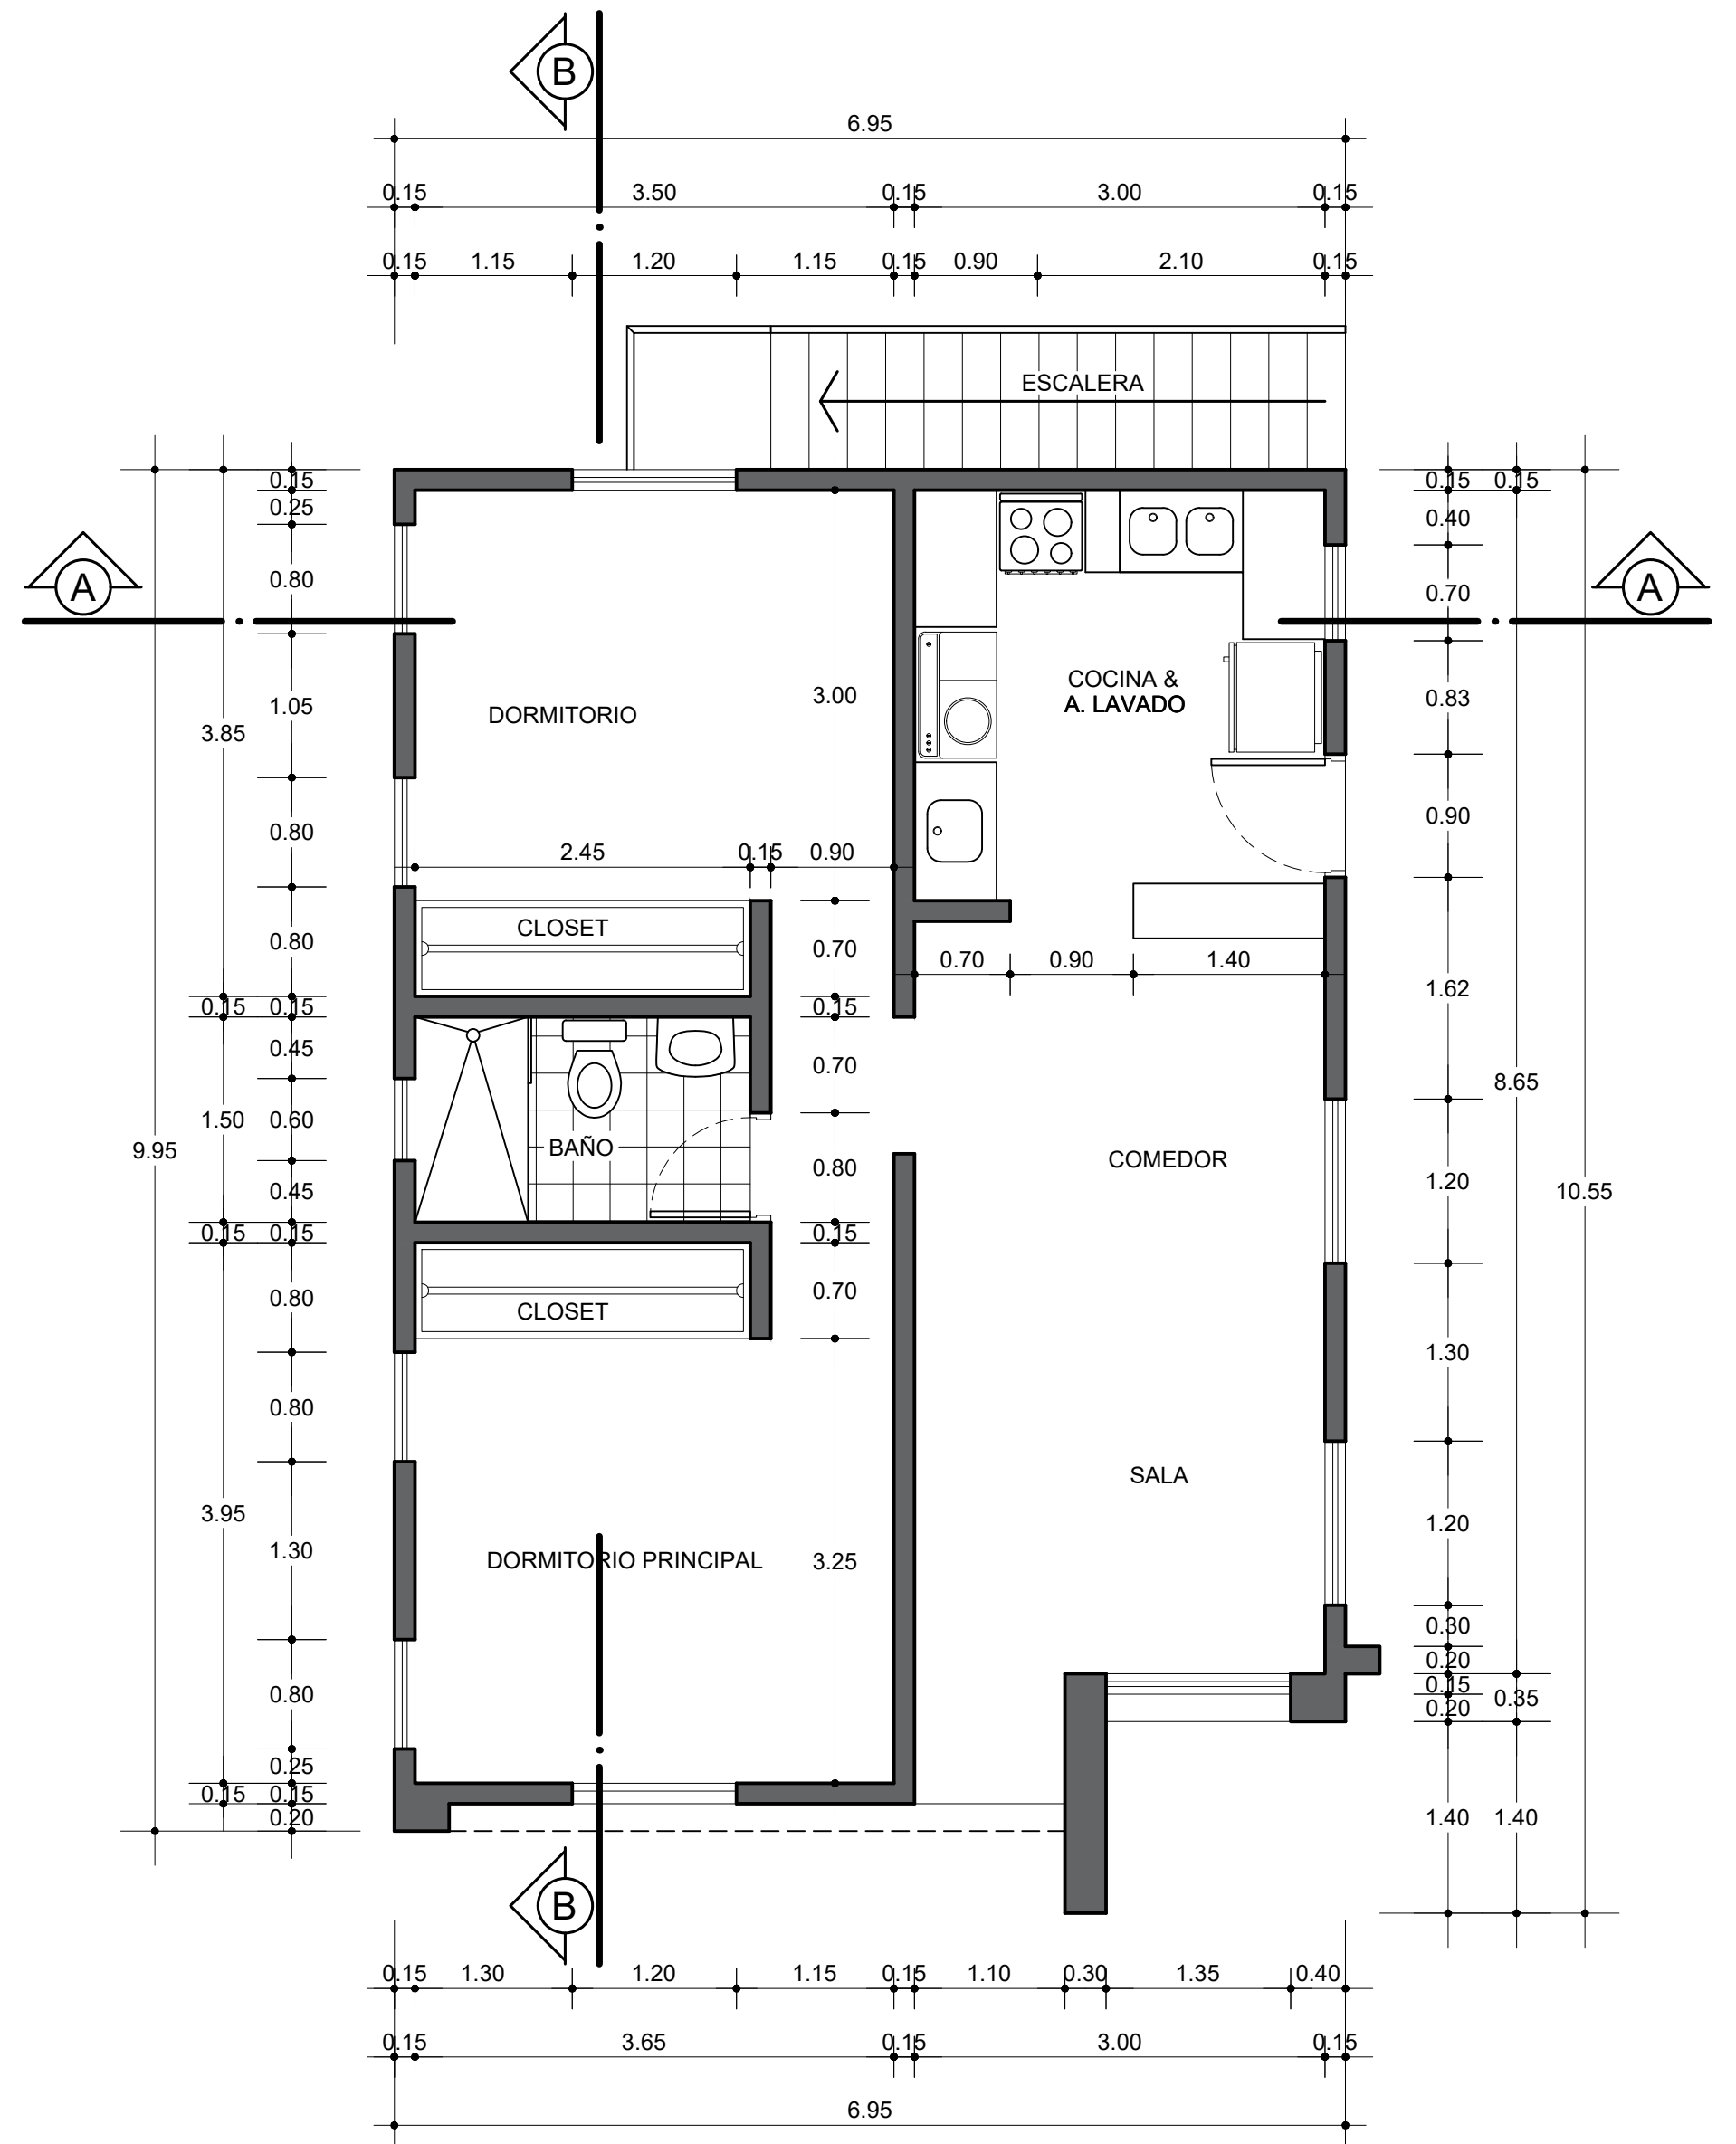


PLANTA DIMENSIONADA

AREA: 67.00 M²


ESC. 1:50

PROYECTO:		PROPIETARIO:	
CASA FAMILIAR UN NIVEL 67.00 M ²		RESIDENCIAL BELLA MAR	
	HOJA:	PLANTAS ARQUITECTONICAS	
	DIBUJO:	ING. ERIC ABIMAEI SANTANA GUZMAN	
F: 14/10/2025		ARQUITECTO - CODIA:	
		02 / 05	

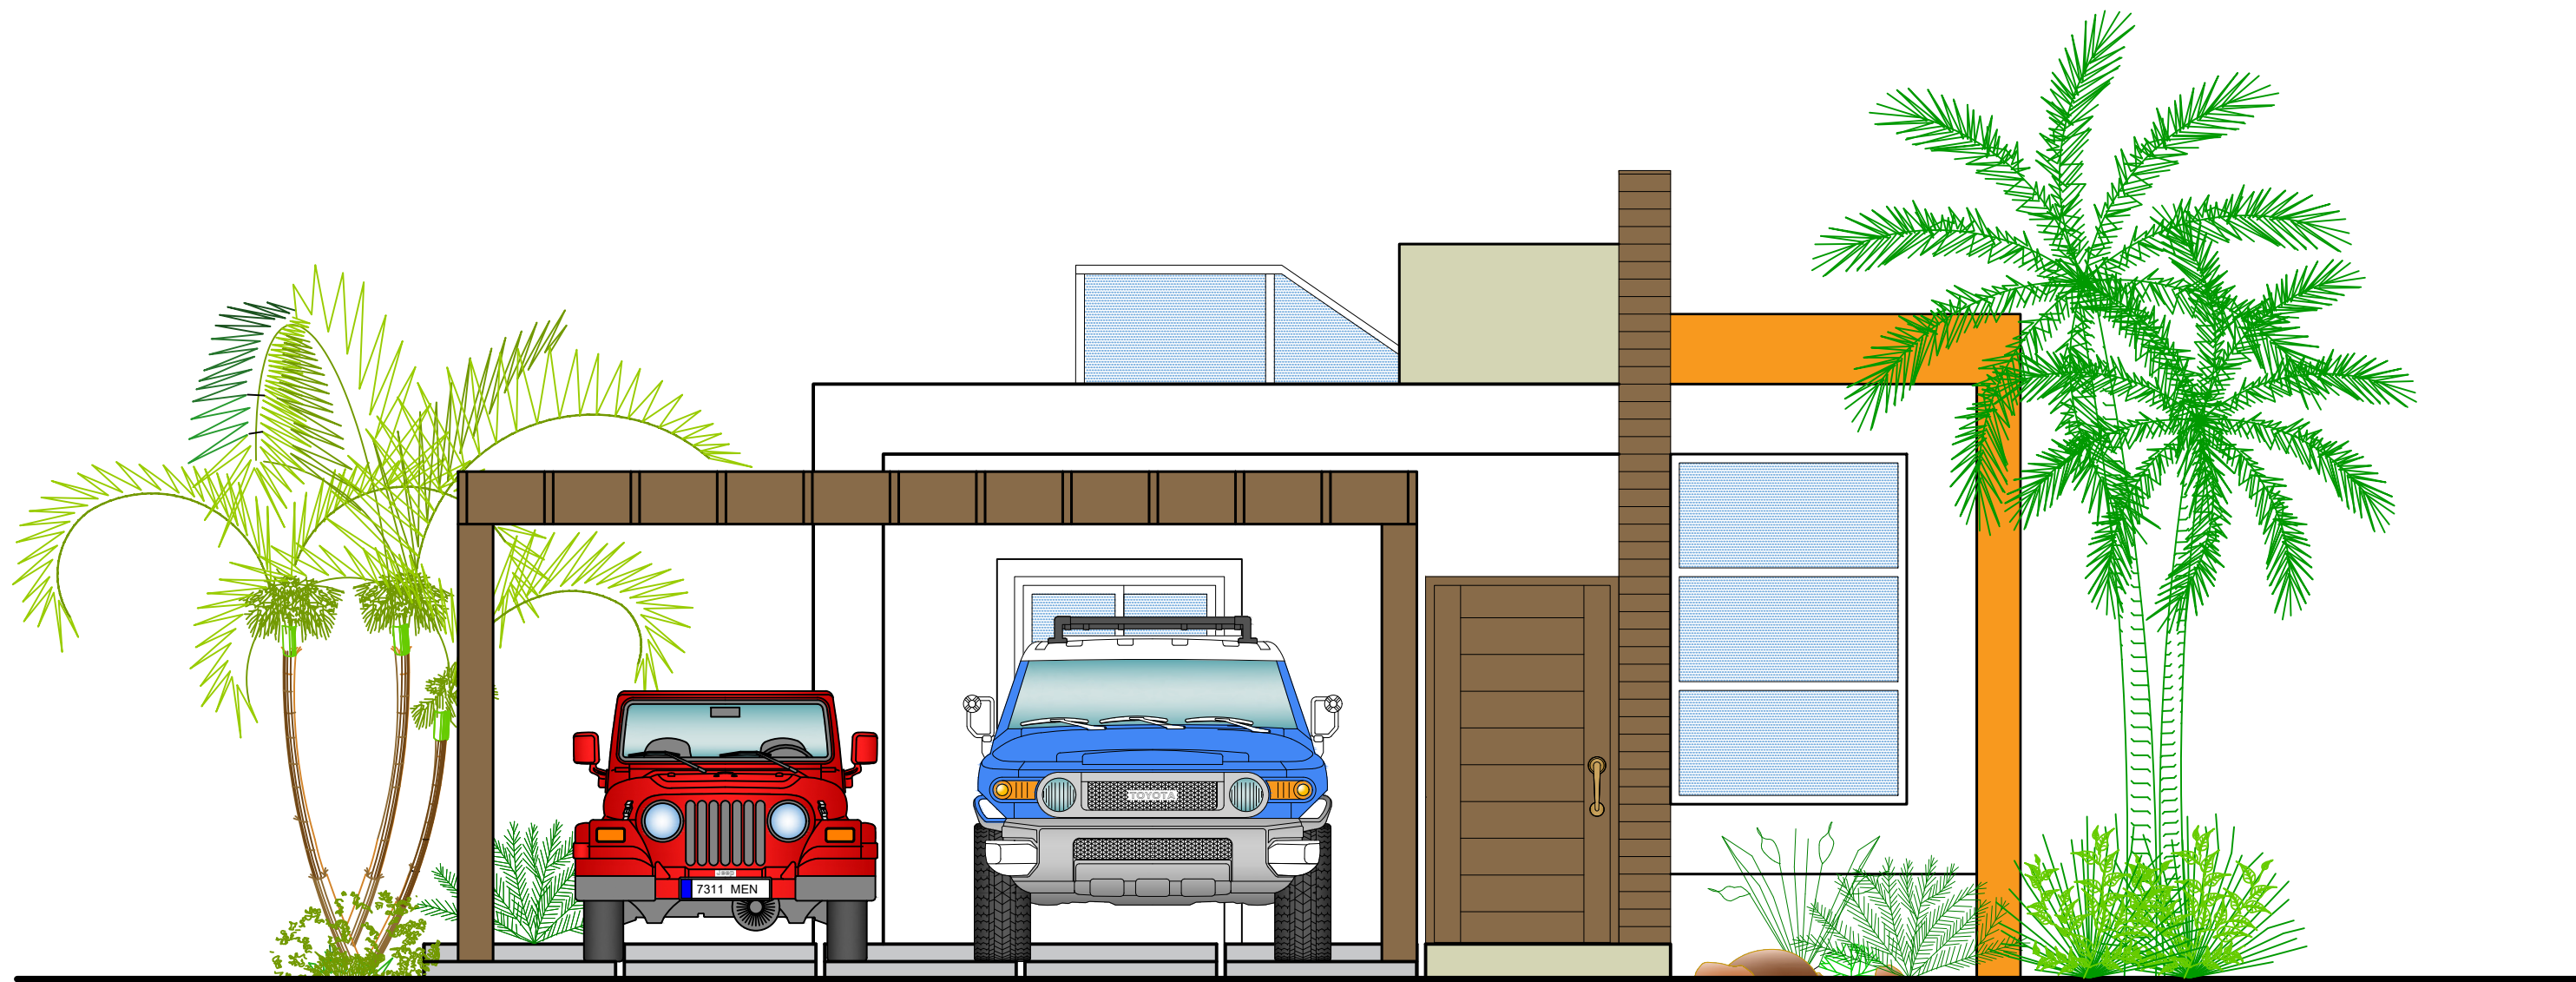


ELEVACION FRONTAL


ESC. 1:50

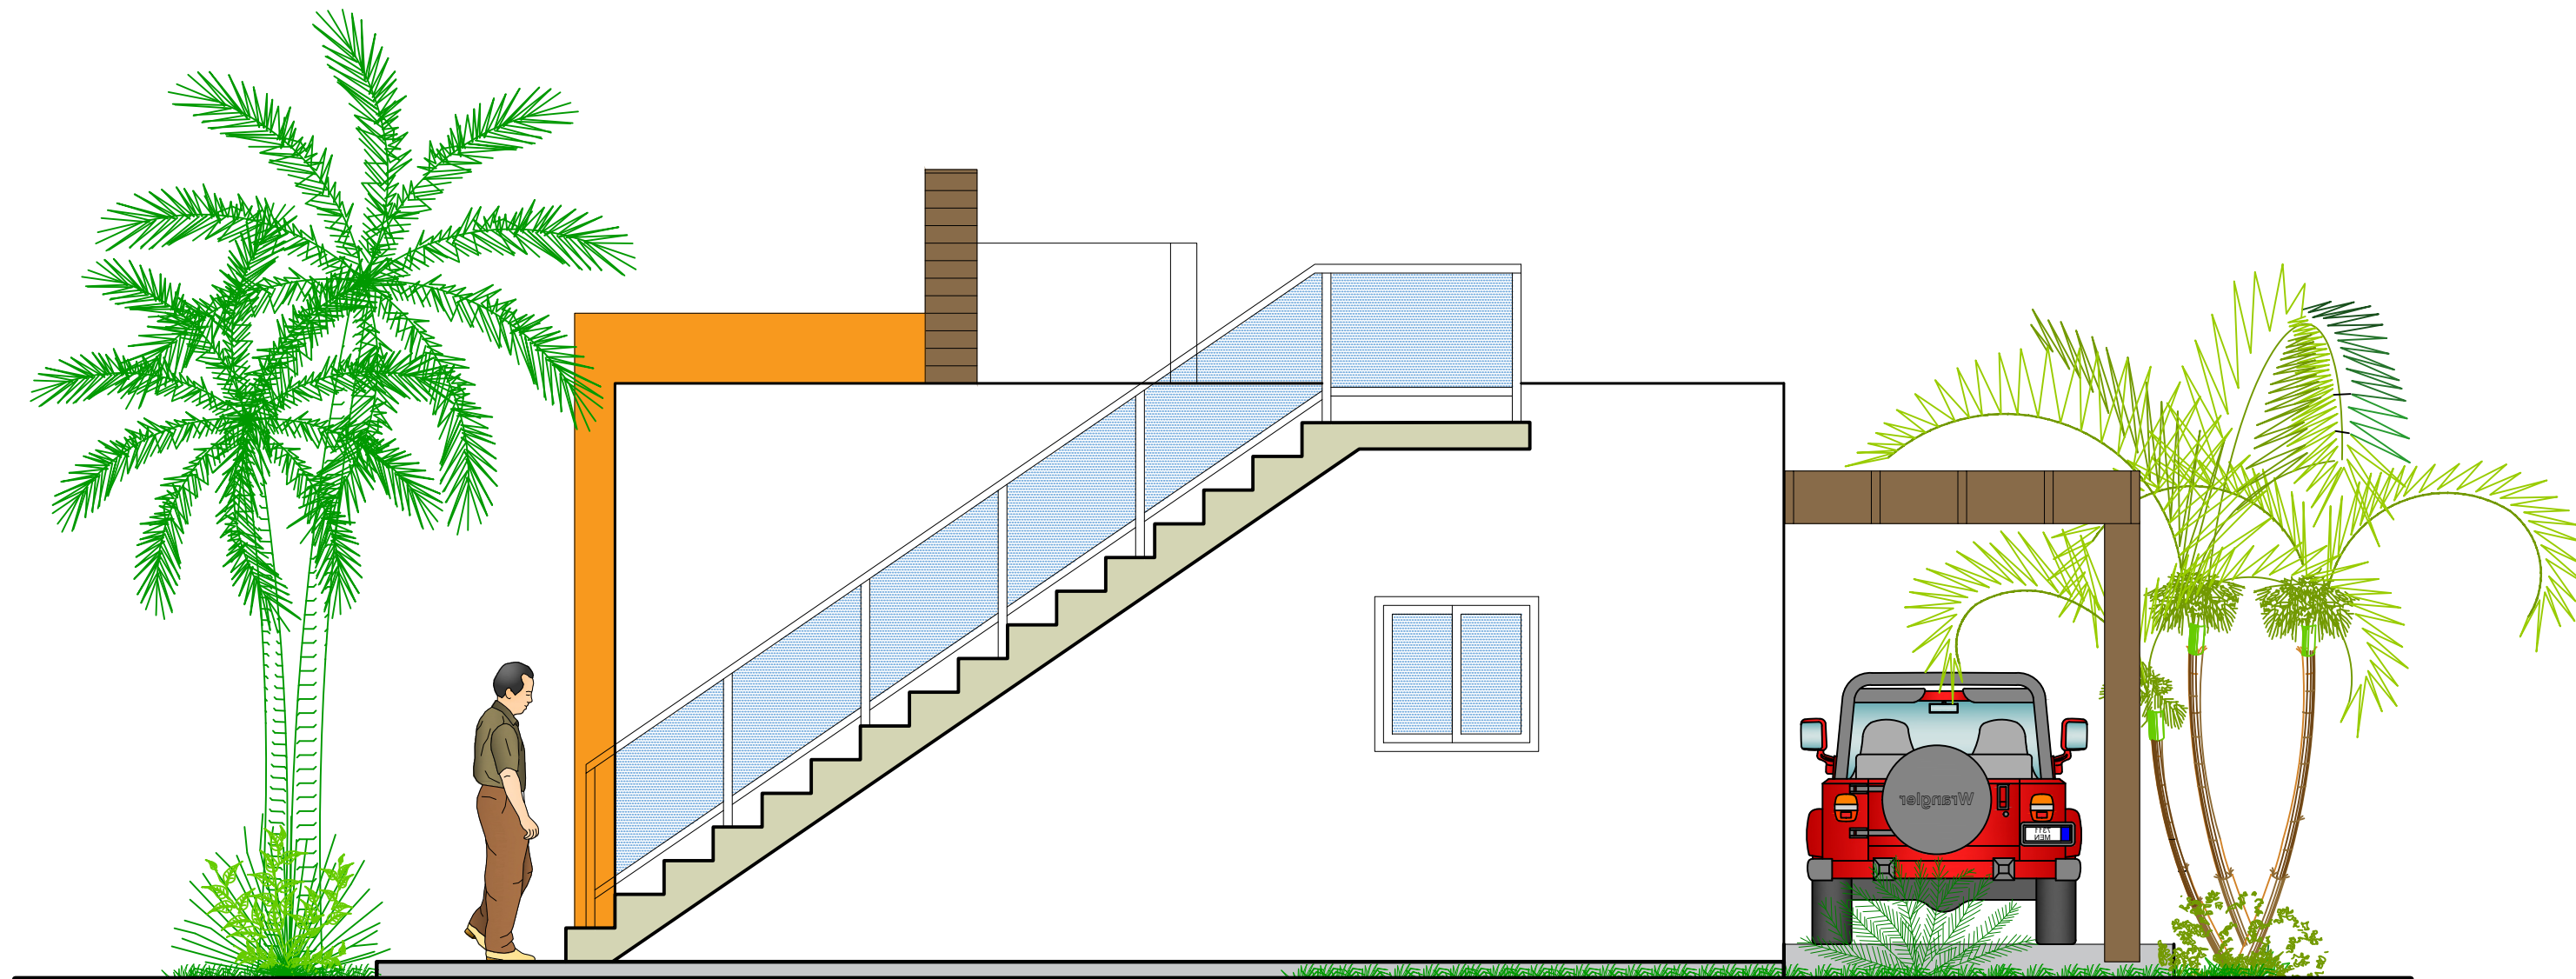

ELEVACION POSTERIOR


ESC. 1:50

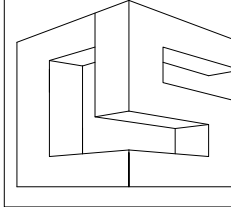PROYECTO:		PROPIETARIO:	
CASA FAMILIAR UN NIVEL 67.00 M²		RESIDENCIAL BELLA MAR	
	HOJA:	ELEVACIONES FRONTAL Y POSTERIOR	
	DIBUJO:	ING. ERIC ABIMAEI SANTANA GUZMAN	
	F: 14/10/2025	ERIC SANTANA GUZMAN ING. CIVIL - CODIA: 26722	ARQUITECTO - CODIA:
		03	05

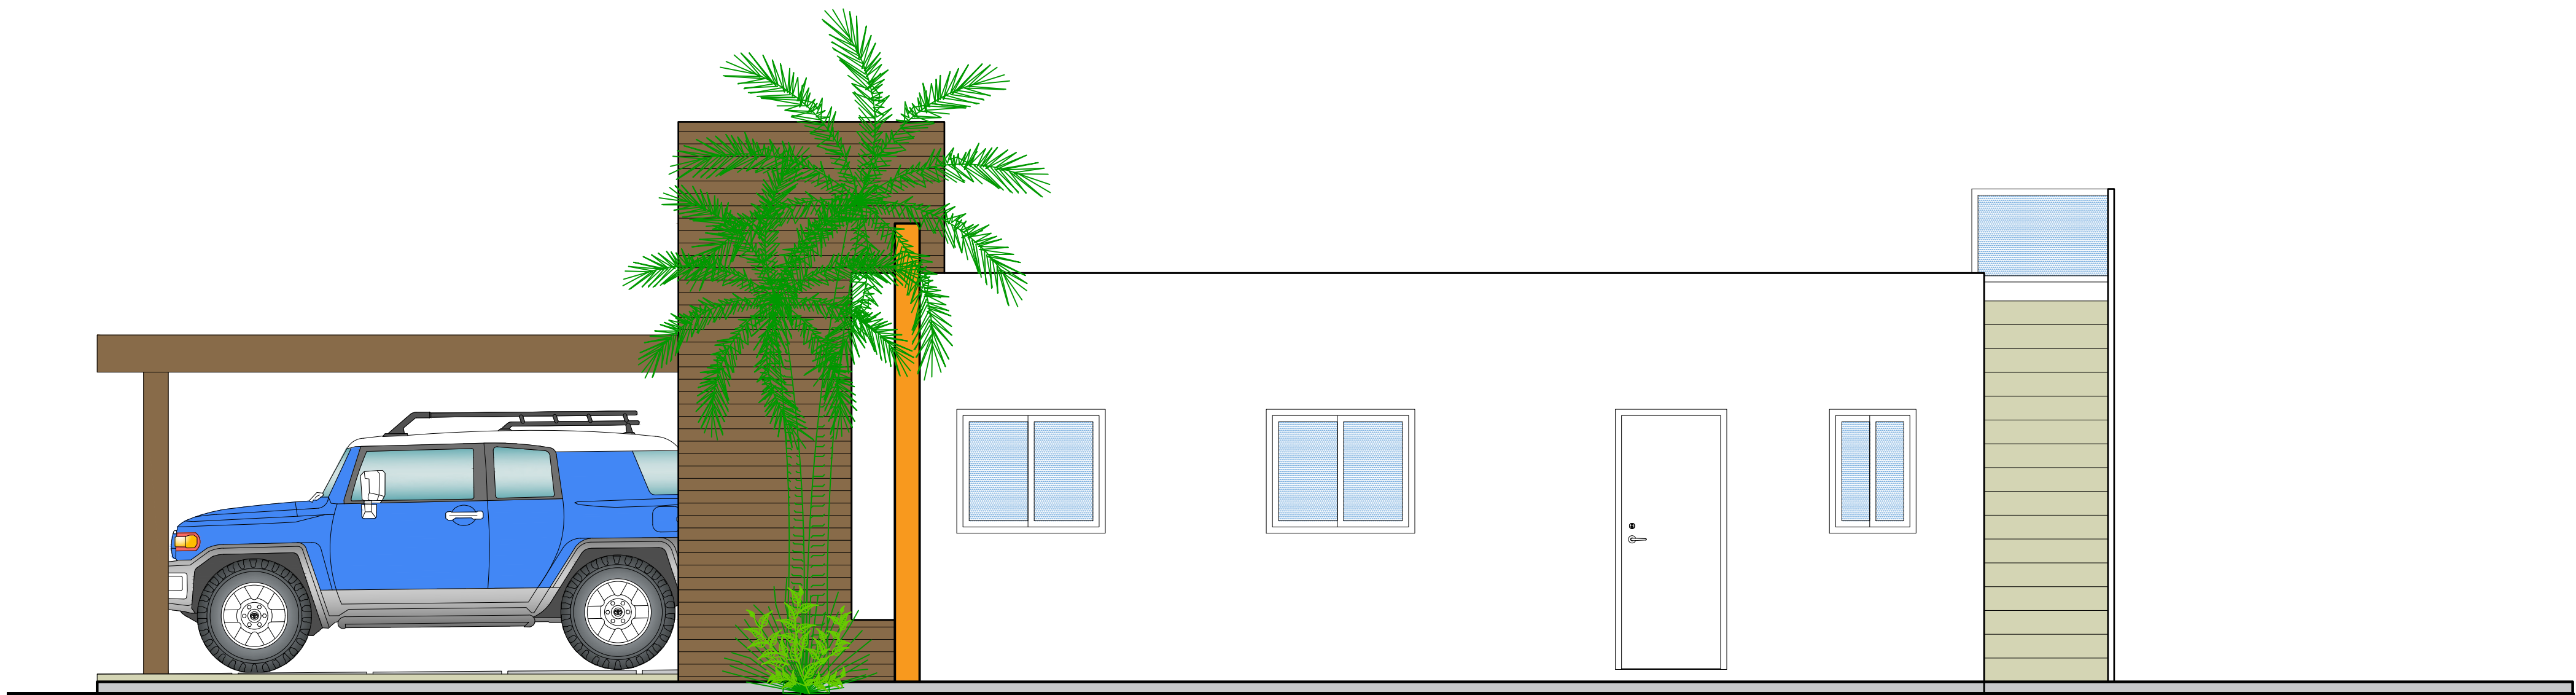


ELEVACION LATERAL IZQUIERDA



ESC. 1:50

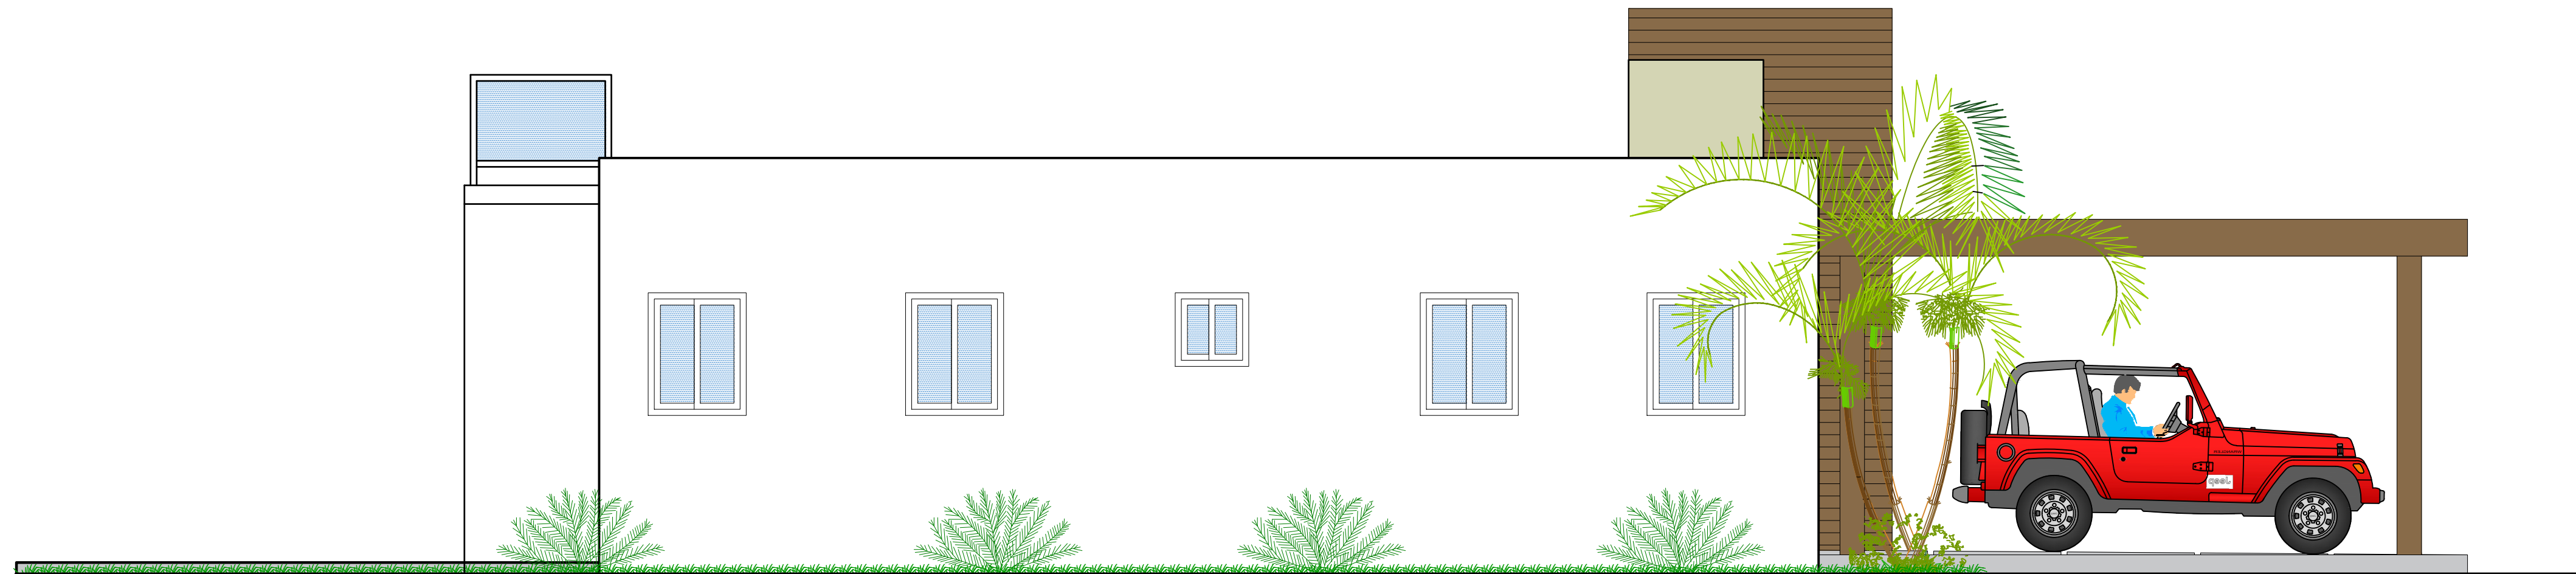

ELEVACION LATERAL DERECHA

ESC. 1:50

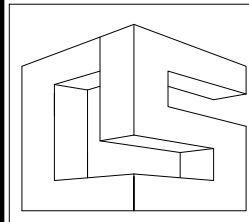PROYECTO: CASA FAMILIAR UN NIVEL 67.00 M²		PROPIETARIO: RESIDENCIAL BELLA MAR	
	HOJA: ELEVACIONES LATERALES		ESCALA: 1:50
	DIBUJO: ING. ERIC ABIMAEI SANTANA GUZMAN		No. HOJA:
	F: 14/10/2025	ERIC SANTANA GUZMAN ING. CIVIL - CODIA: 26722	ARQUITECTO - CODIA: 04/05

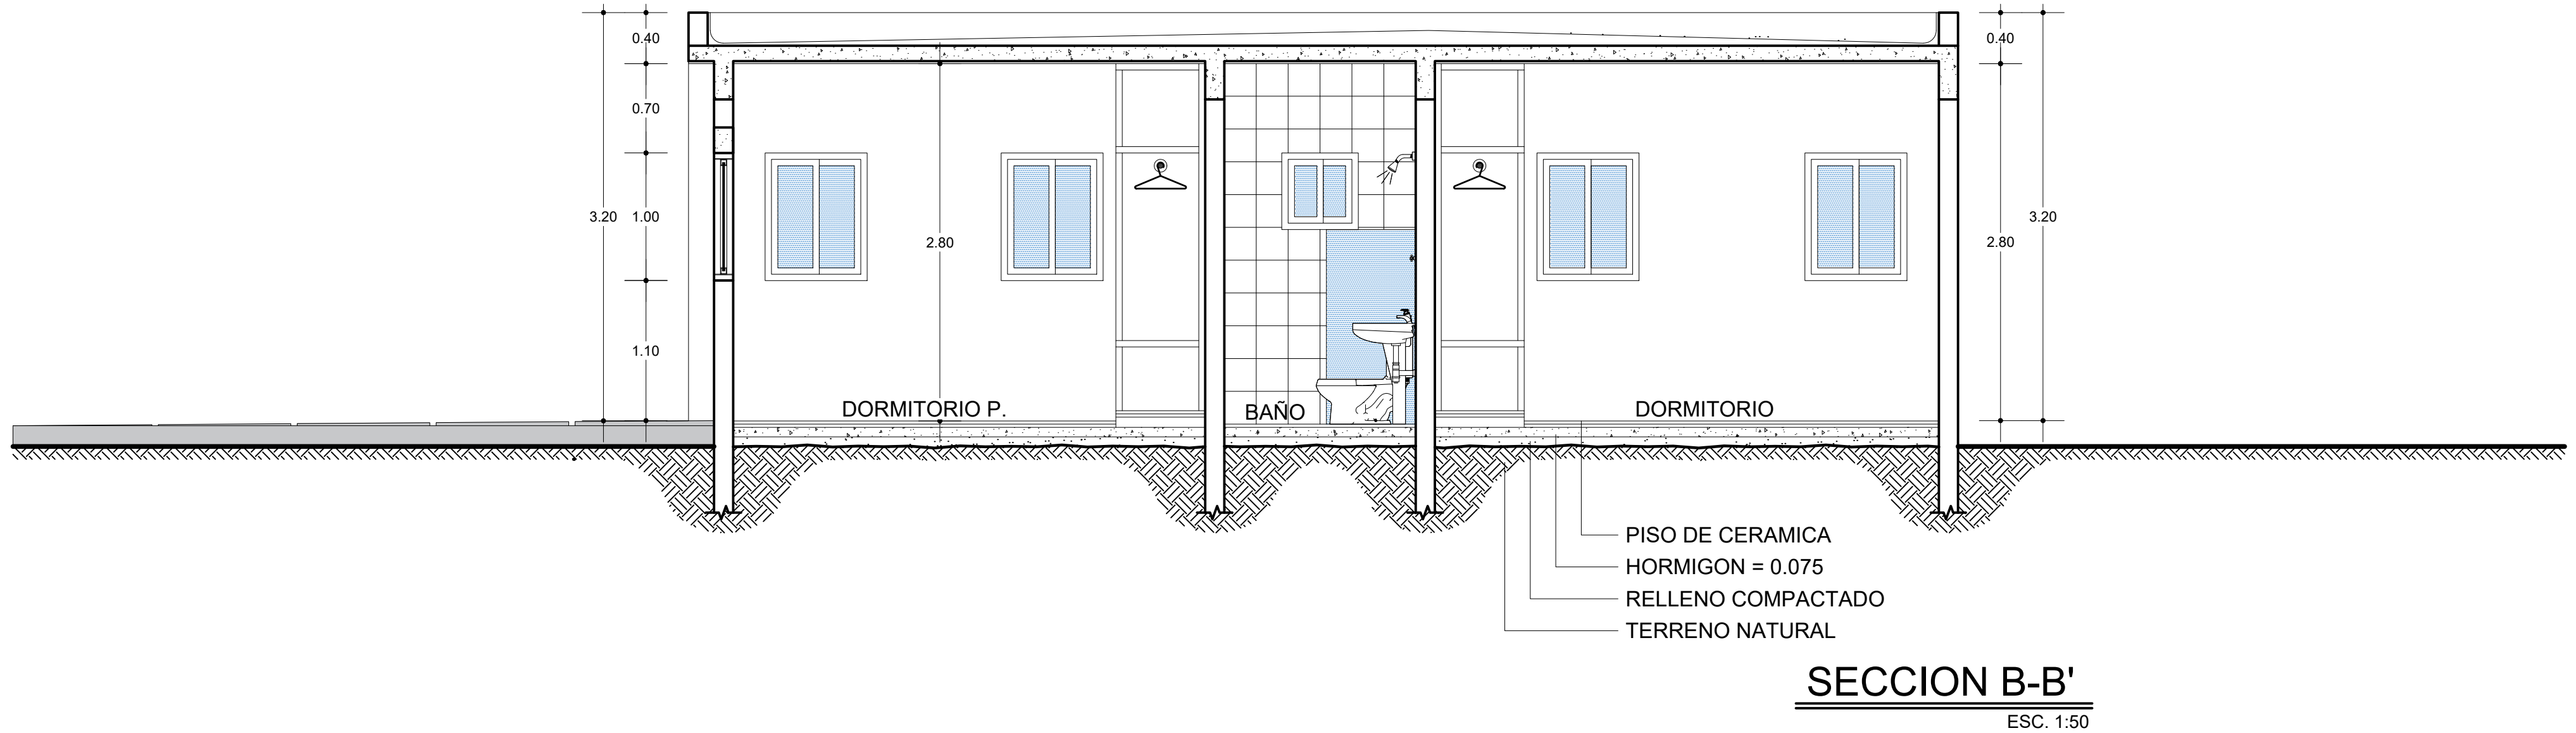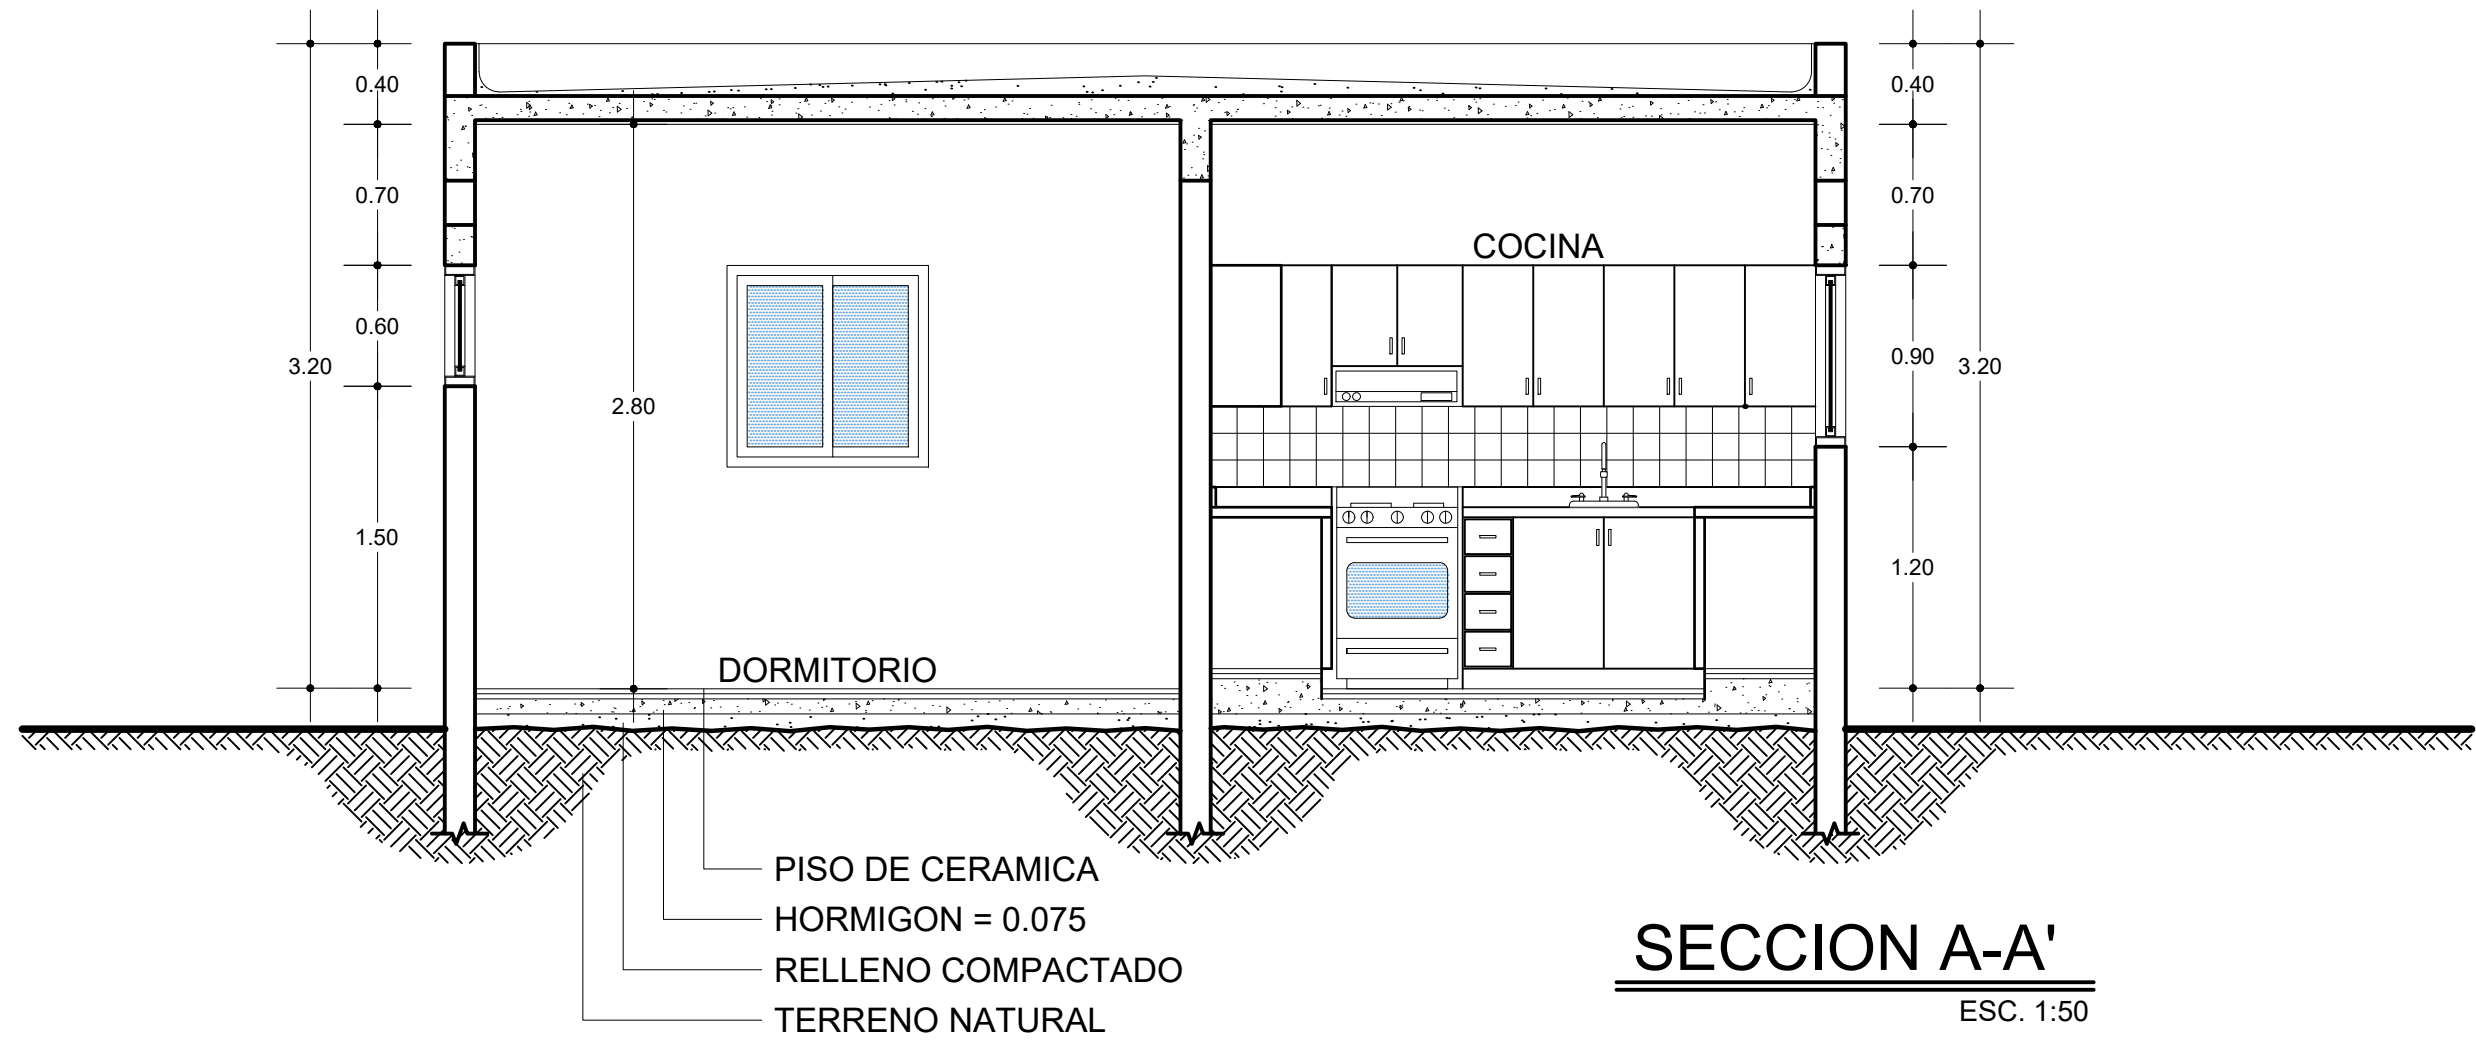

PROYECTO: CASA FAMILIAR UN NIVEL 67.00 M²		PROPIETARIO: RESIDENCIAL BELLA MAR	
	HOJA: SECCIONES		ESCALA: 1:50
	DIBUJO: ING. ERIC ABIMAEI SANTANA GUZMAN		No. HOJA:
	F: 14/10/2025	ERIC SANTANA GUZMAN ING. CIVIL - CODIA: 26722	ARQUITECTO - CODIA: 05/05