



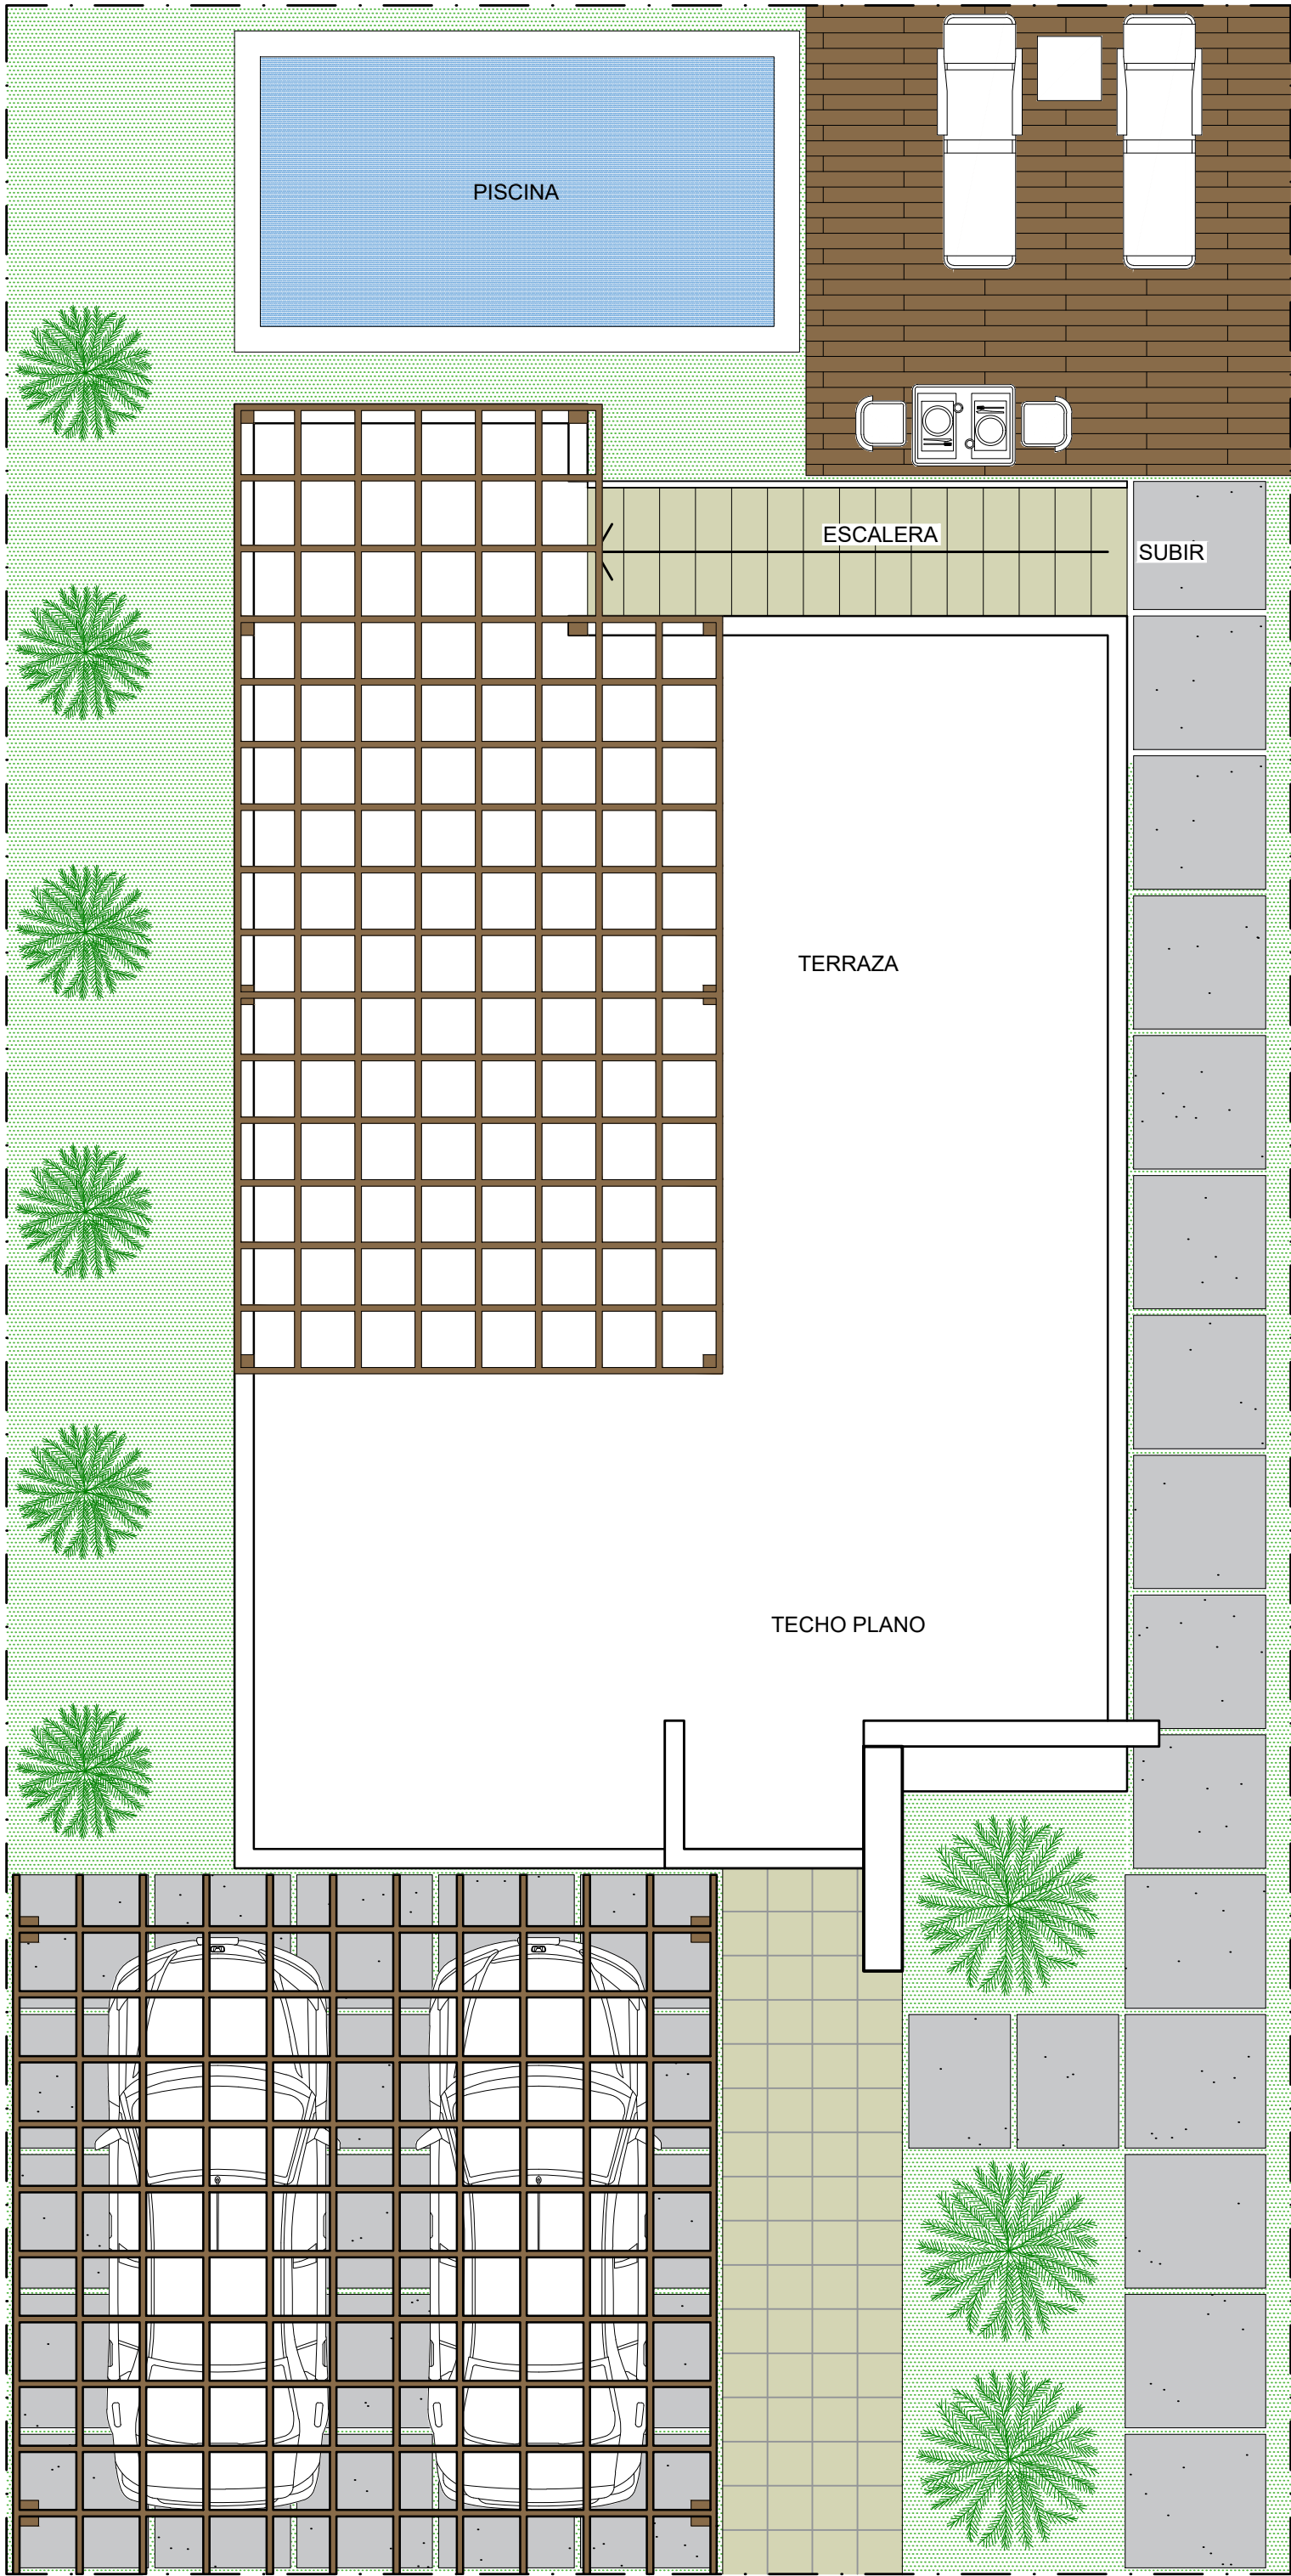

PLANTA ARQUITECTONICA

AREA: 65.00 M²

ESC. 1:50

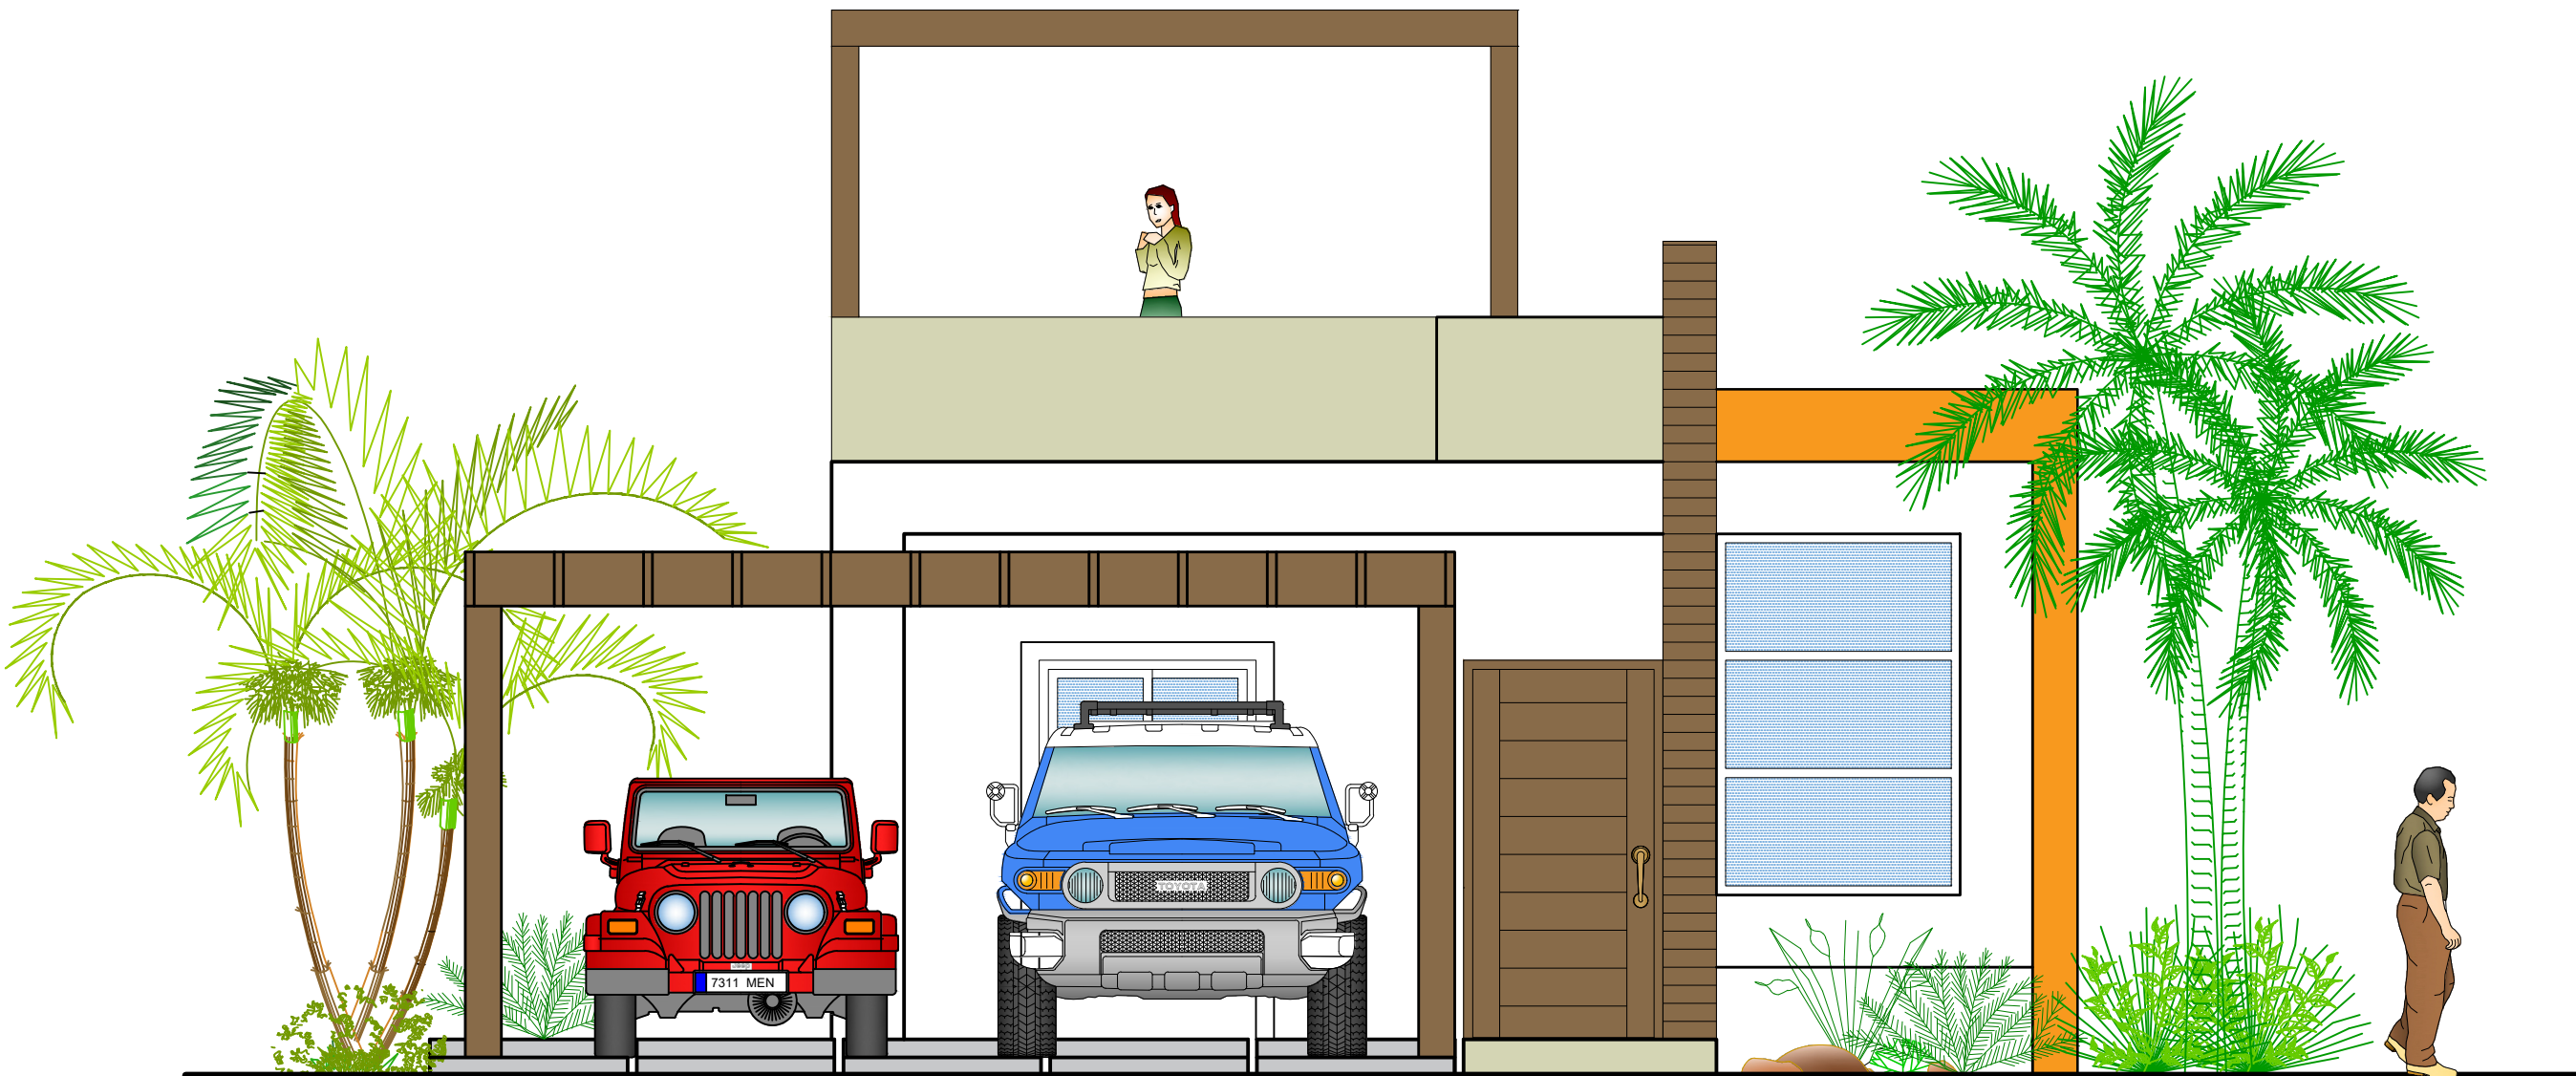

ELEVACION FRONTAL

AREA: 65.00 M²

ESC. 1:33.33

PROYECTO: CASA FAMILIAR UN NIVEL 65.00 M²		PROPIETARIO: RESIDENCIAL BELLA MAR	
	HOJA: PLANTA ARQUITECTONICA	ESCALA: 1:50	
	DIBUJO: ING. ERIC ABIMAEI SANTANA GUZMAN	No. HOJA:	
	ERIC SANTANA GUZMAN ING. CIVIL - CODIA: 26722	ARQUITECTO - CODIA:	01 / 01
F: 02/10/2025			