


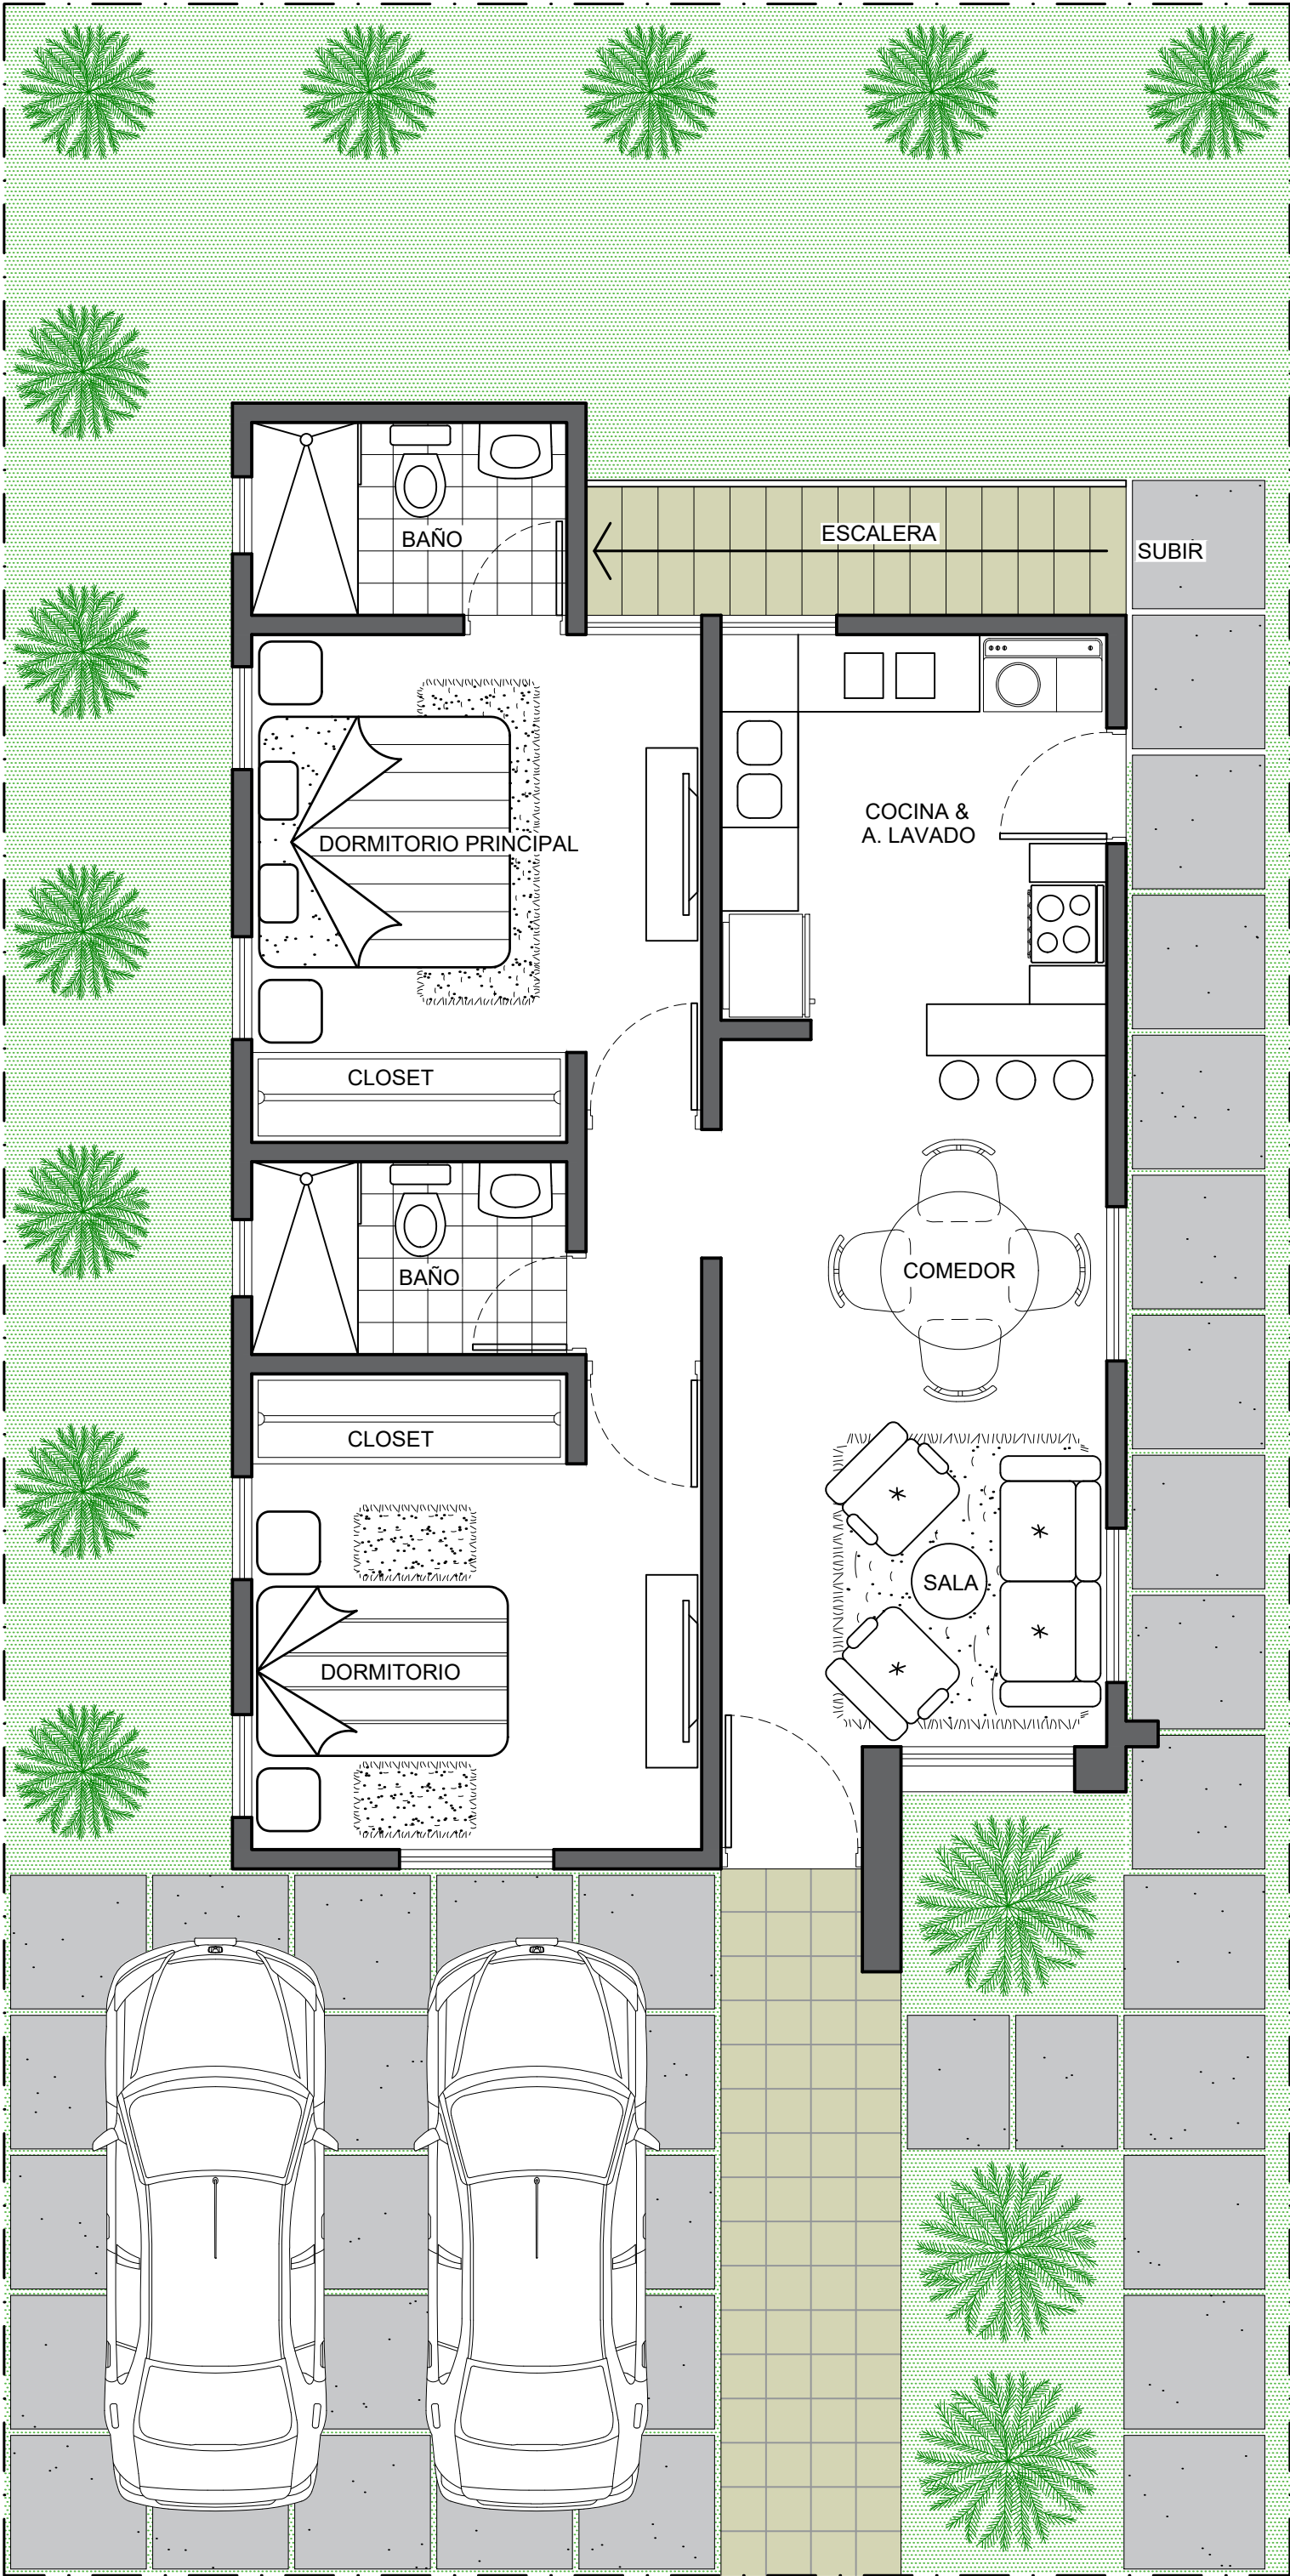


PLANTA ARQUITECTONICA

AREA: 65.00 M²

ESC. 1:50

PROYECTO:		PROPIETARIO:	
CASA FAMILIAR UN NIVEL 65.00 M²		RESIDENCIAL BELLA MAR	
	HOJA:	PLANTA ARQUITECTONICA	ESCALA: 1:50
	DIBUJO:	ING. ERIC ABIMAEI SANTANA GUZMAN	No. HOJA:
	ERIC SANTANA GUZMAN ING. CIVIL - CODIA: 26722	ARQUITECTO - CODIA:	01 / 01
F: 29/09/2025			

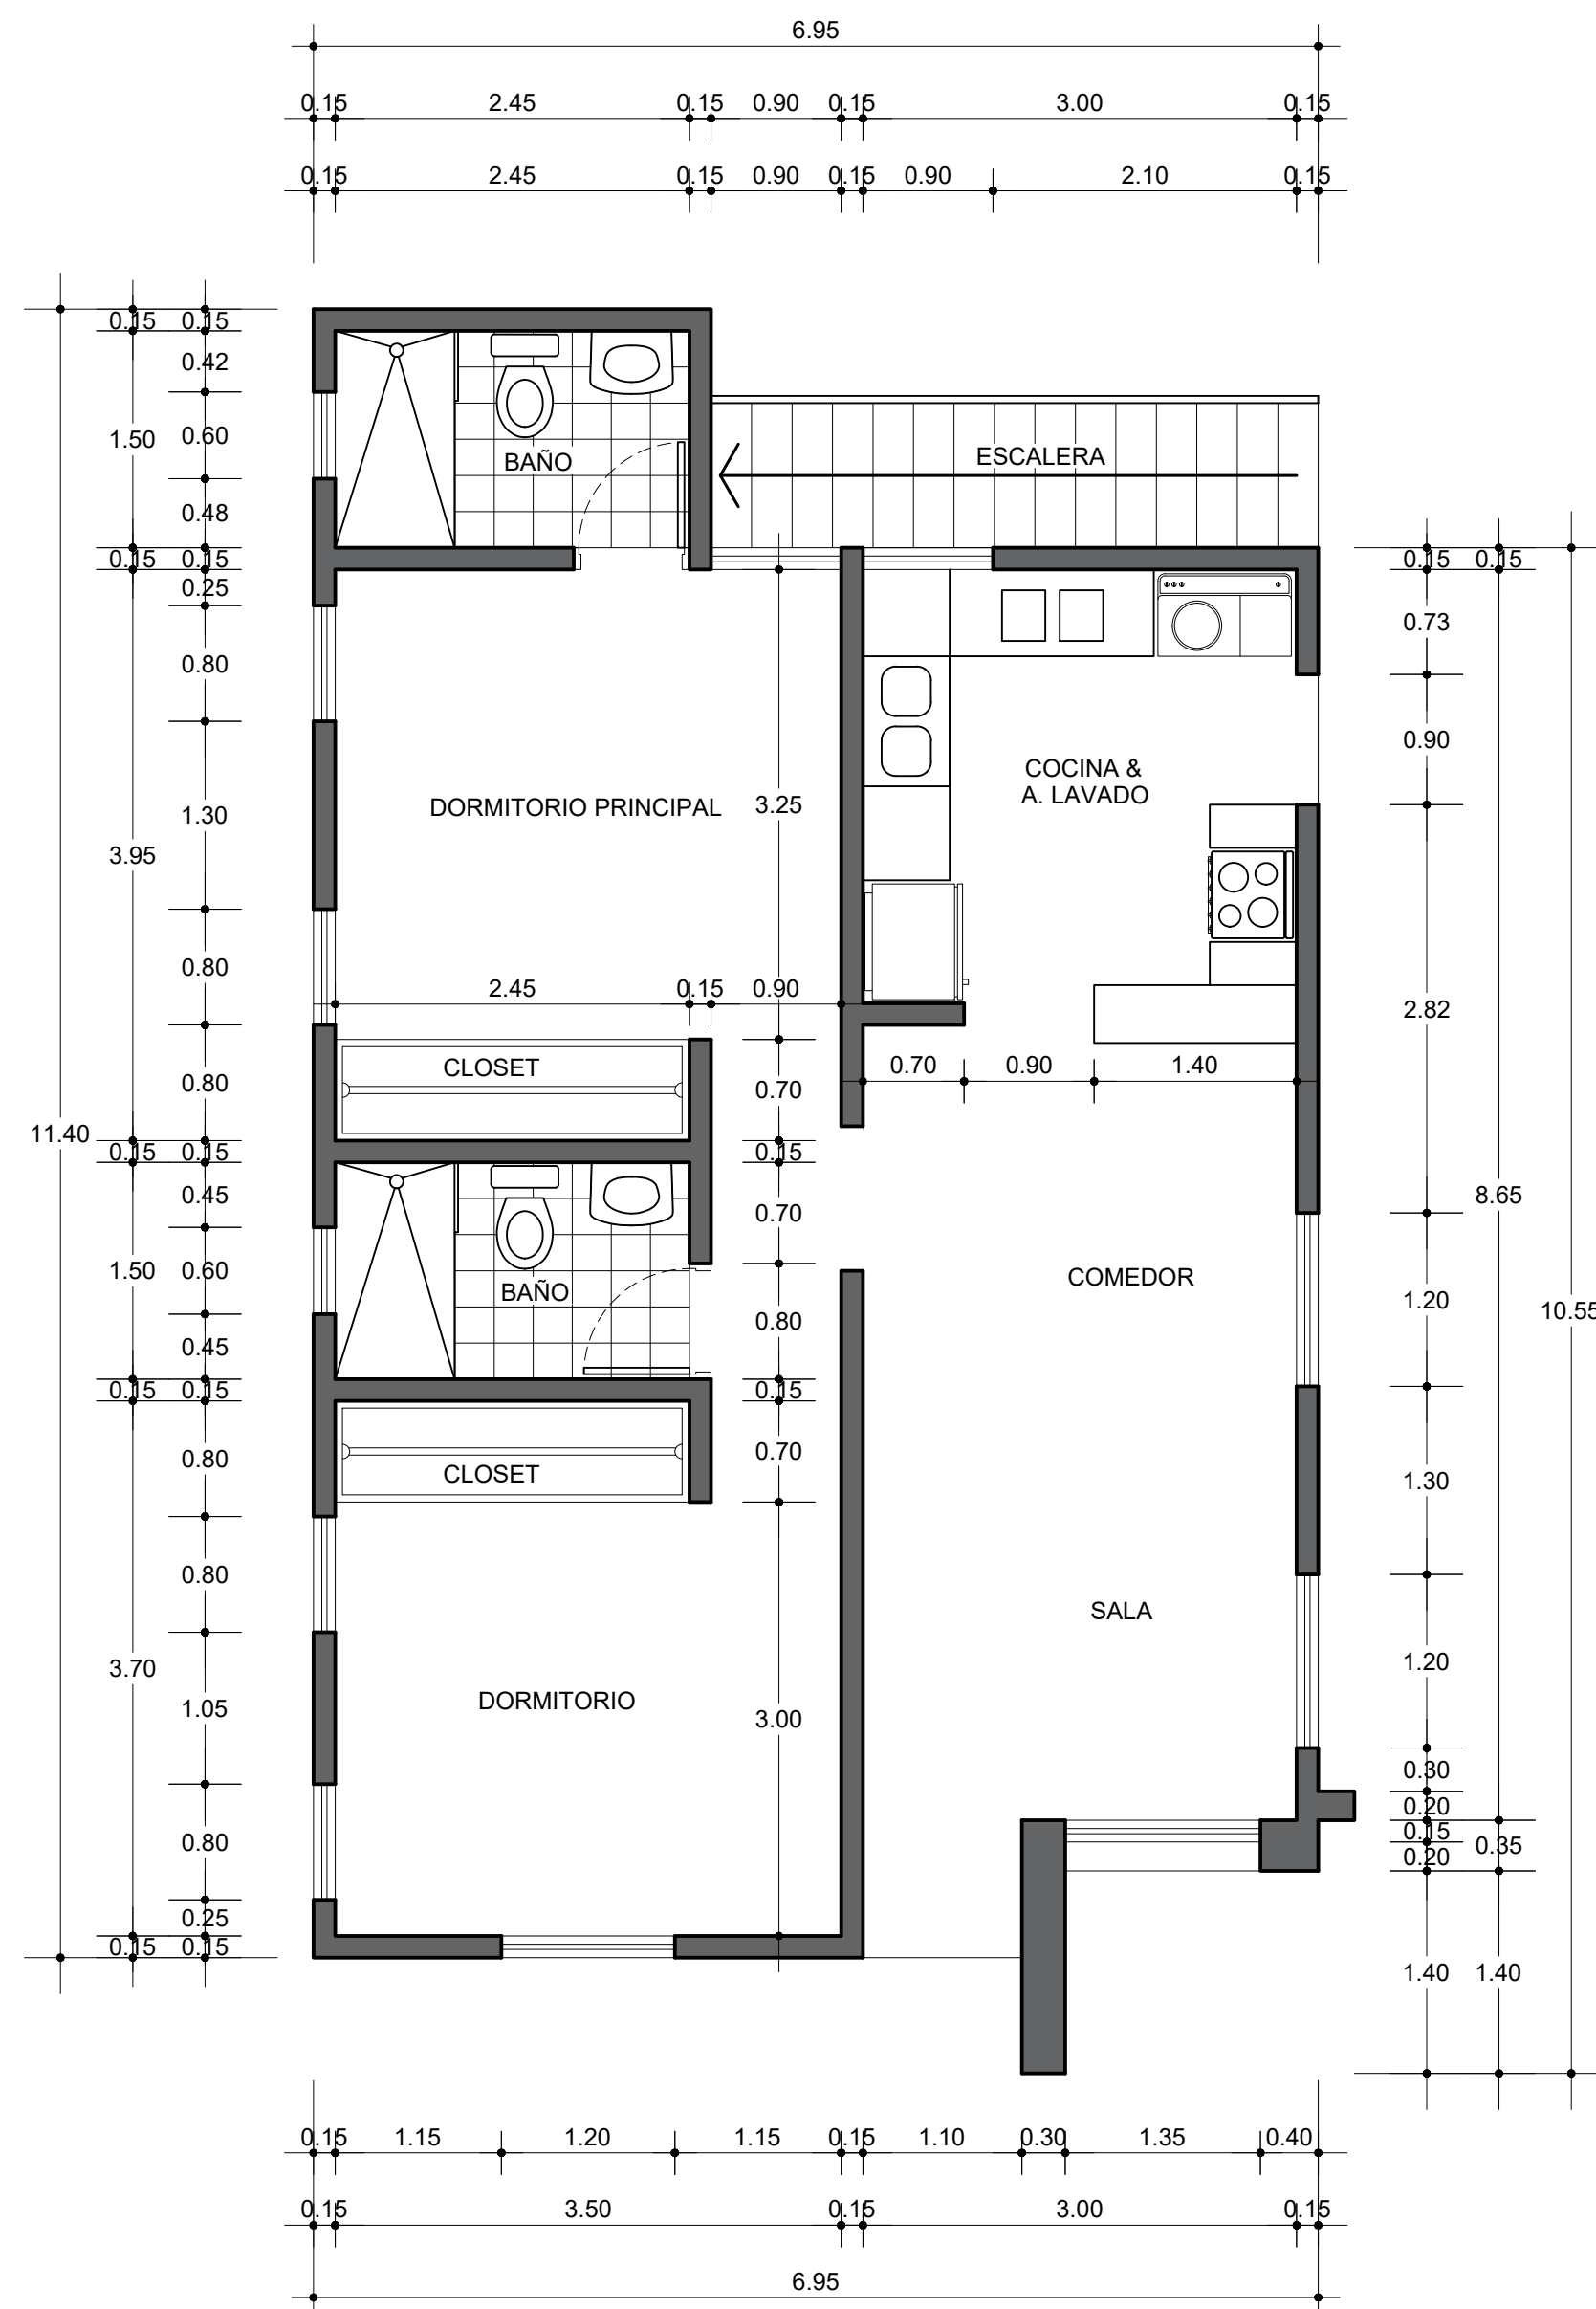

PLANTA DIMENSIONADA

AREA: 65.00 M² ESC. 1:50

PROYECTO: CASA FAMILIAR UN NIVEL 65.00 M ²		PROPIETARIO: RESIDENCIAL BELLA MAR	
	HOJA: PLANTA DIMENSIONADA		ESCALA: 1:50
	DIBUJO: ING. ERIC ABIMAEI SANTANA GUZMAN		No. HOJA:
	ERIC SANTANA GUZMAN ING. CIVIL - CODIA: 26722	ARQUITECTO - CODIA:	01 01
F: 25/09/2025			