



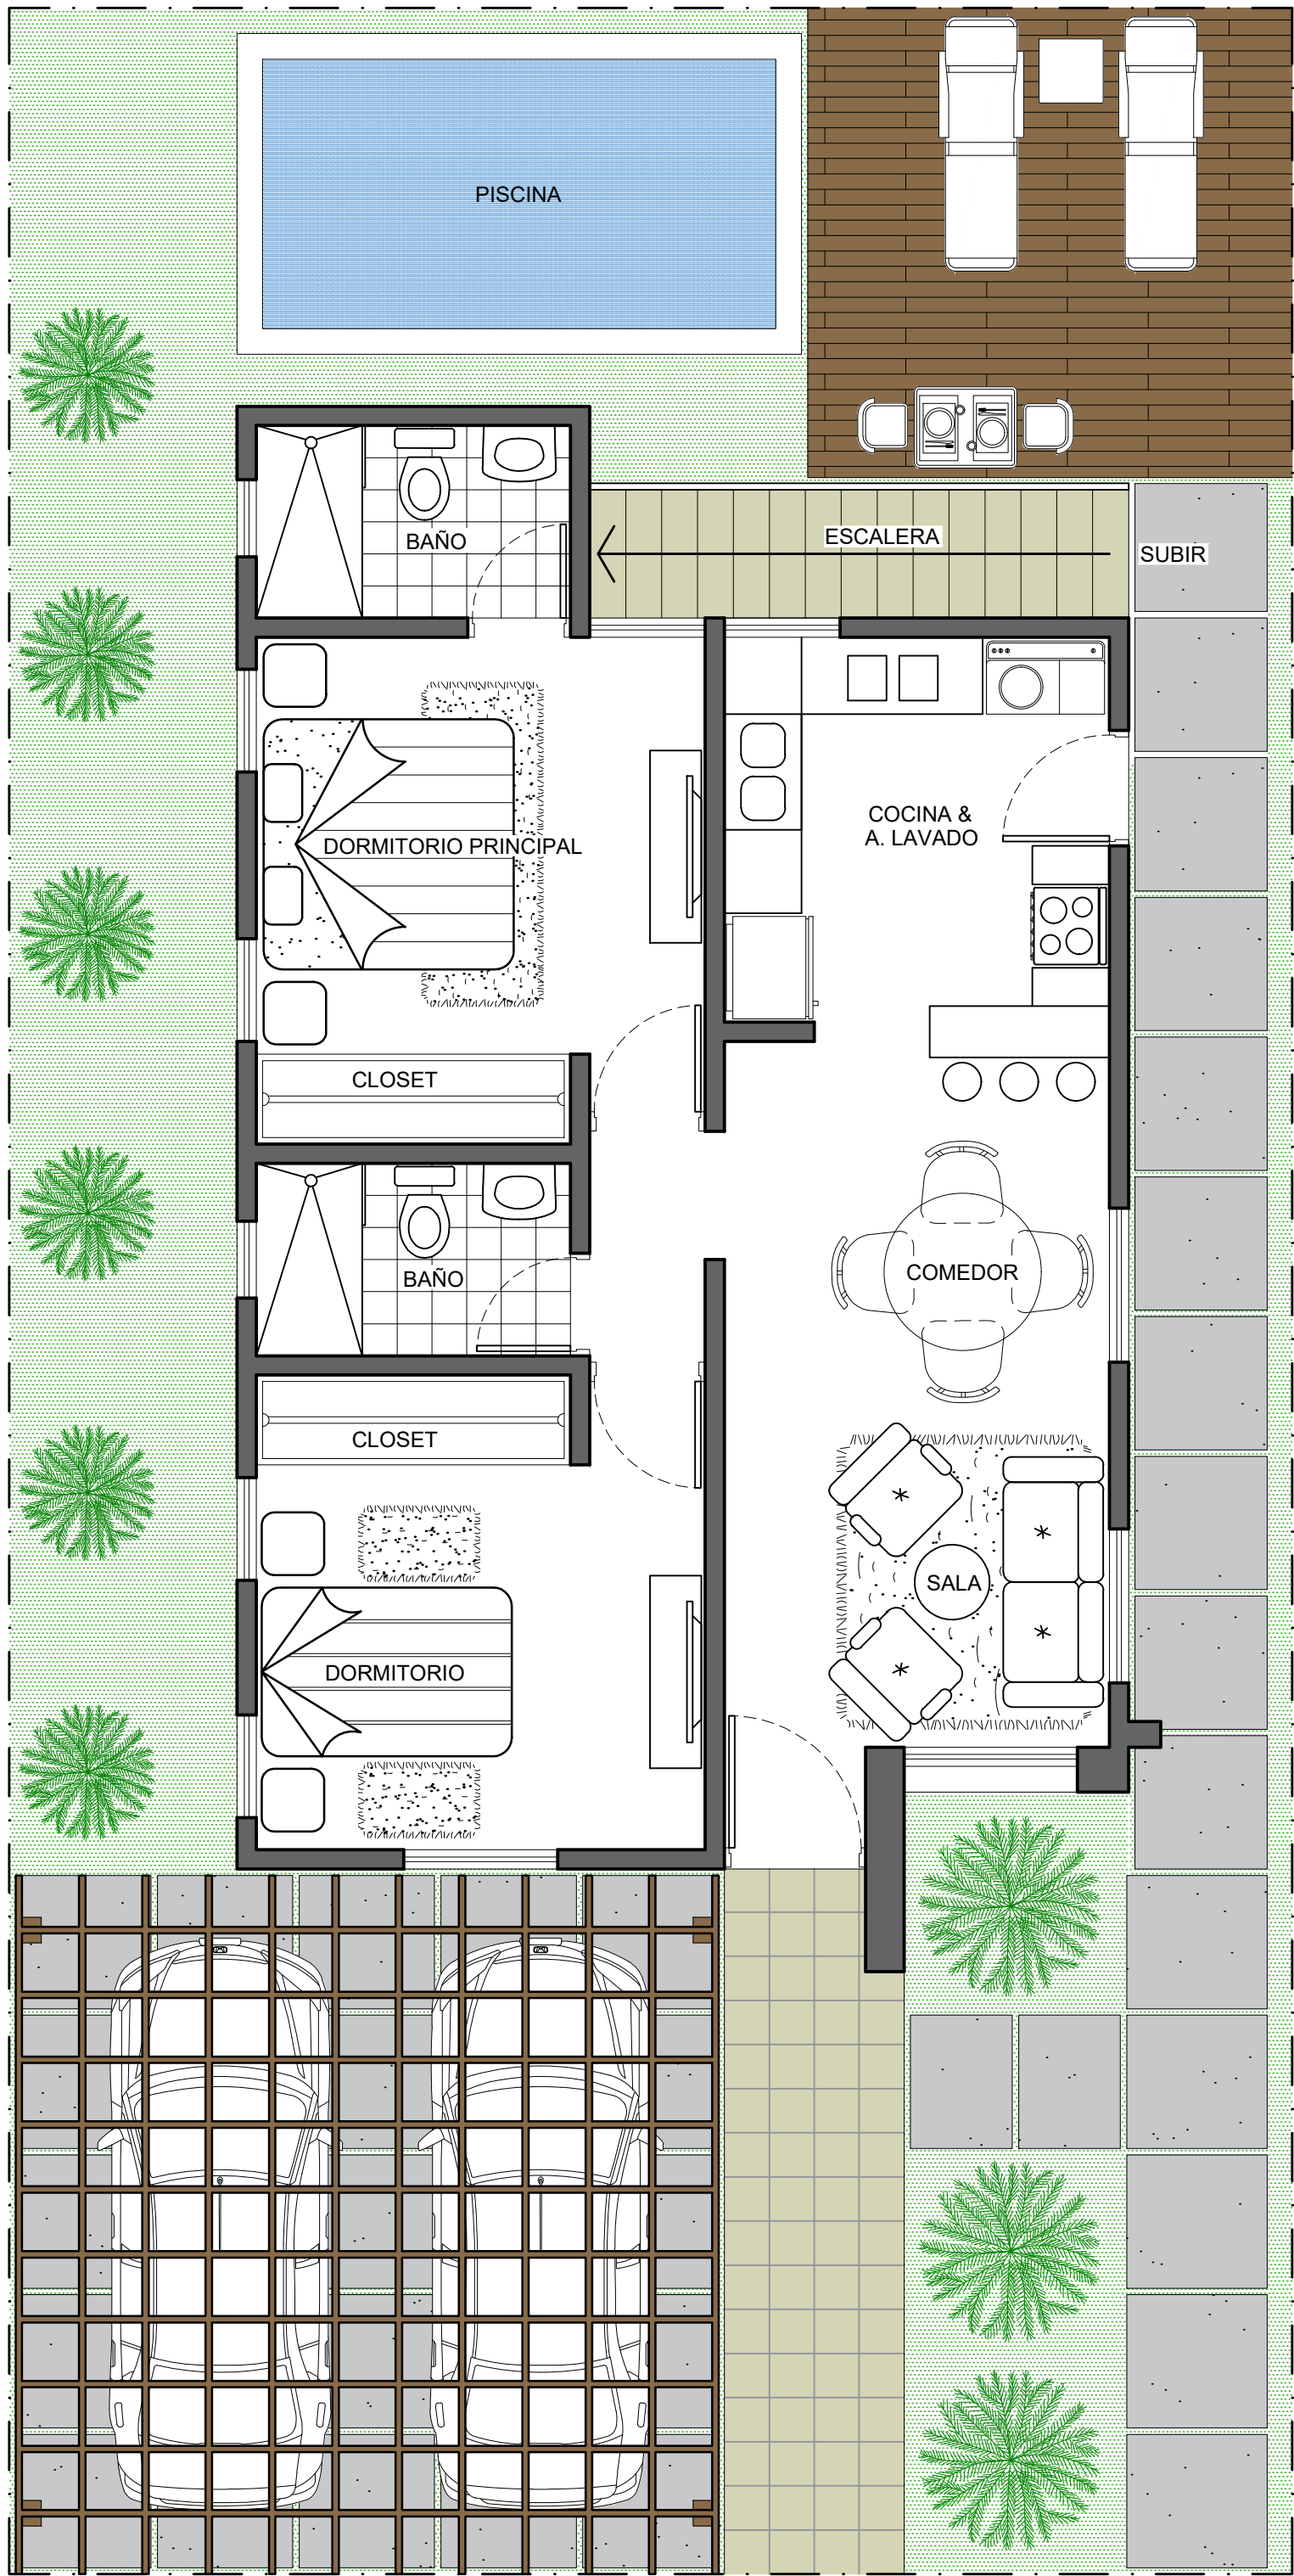

# PLANTA ARQUITECTONICA

AREA: 65.00 M²


ESC. 1:50

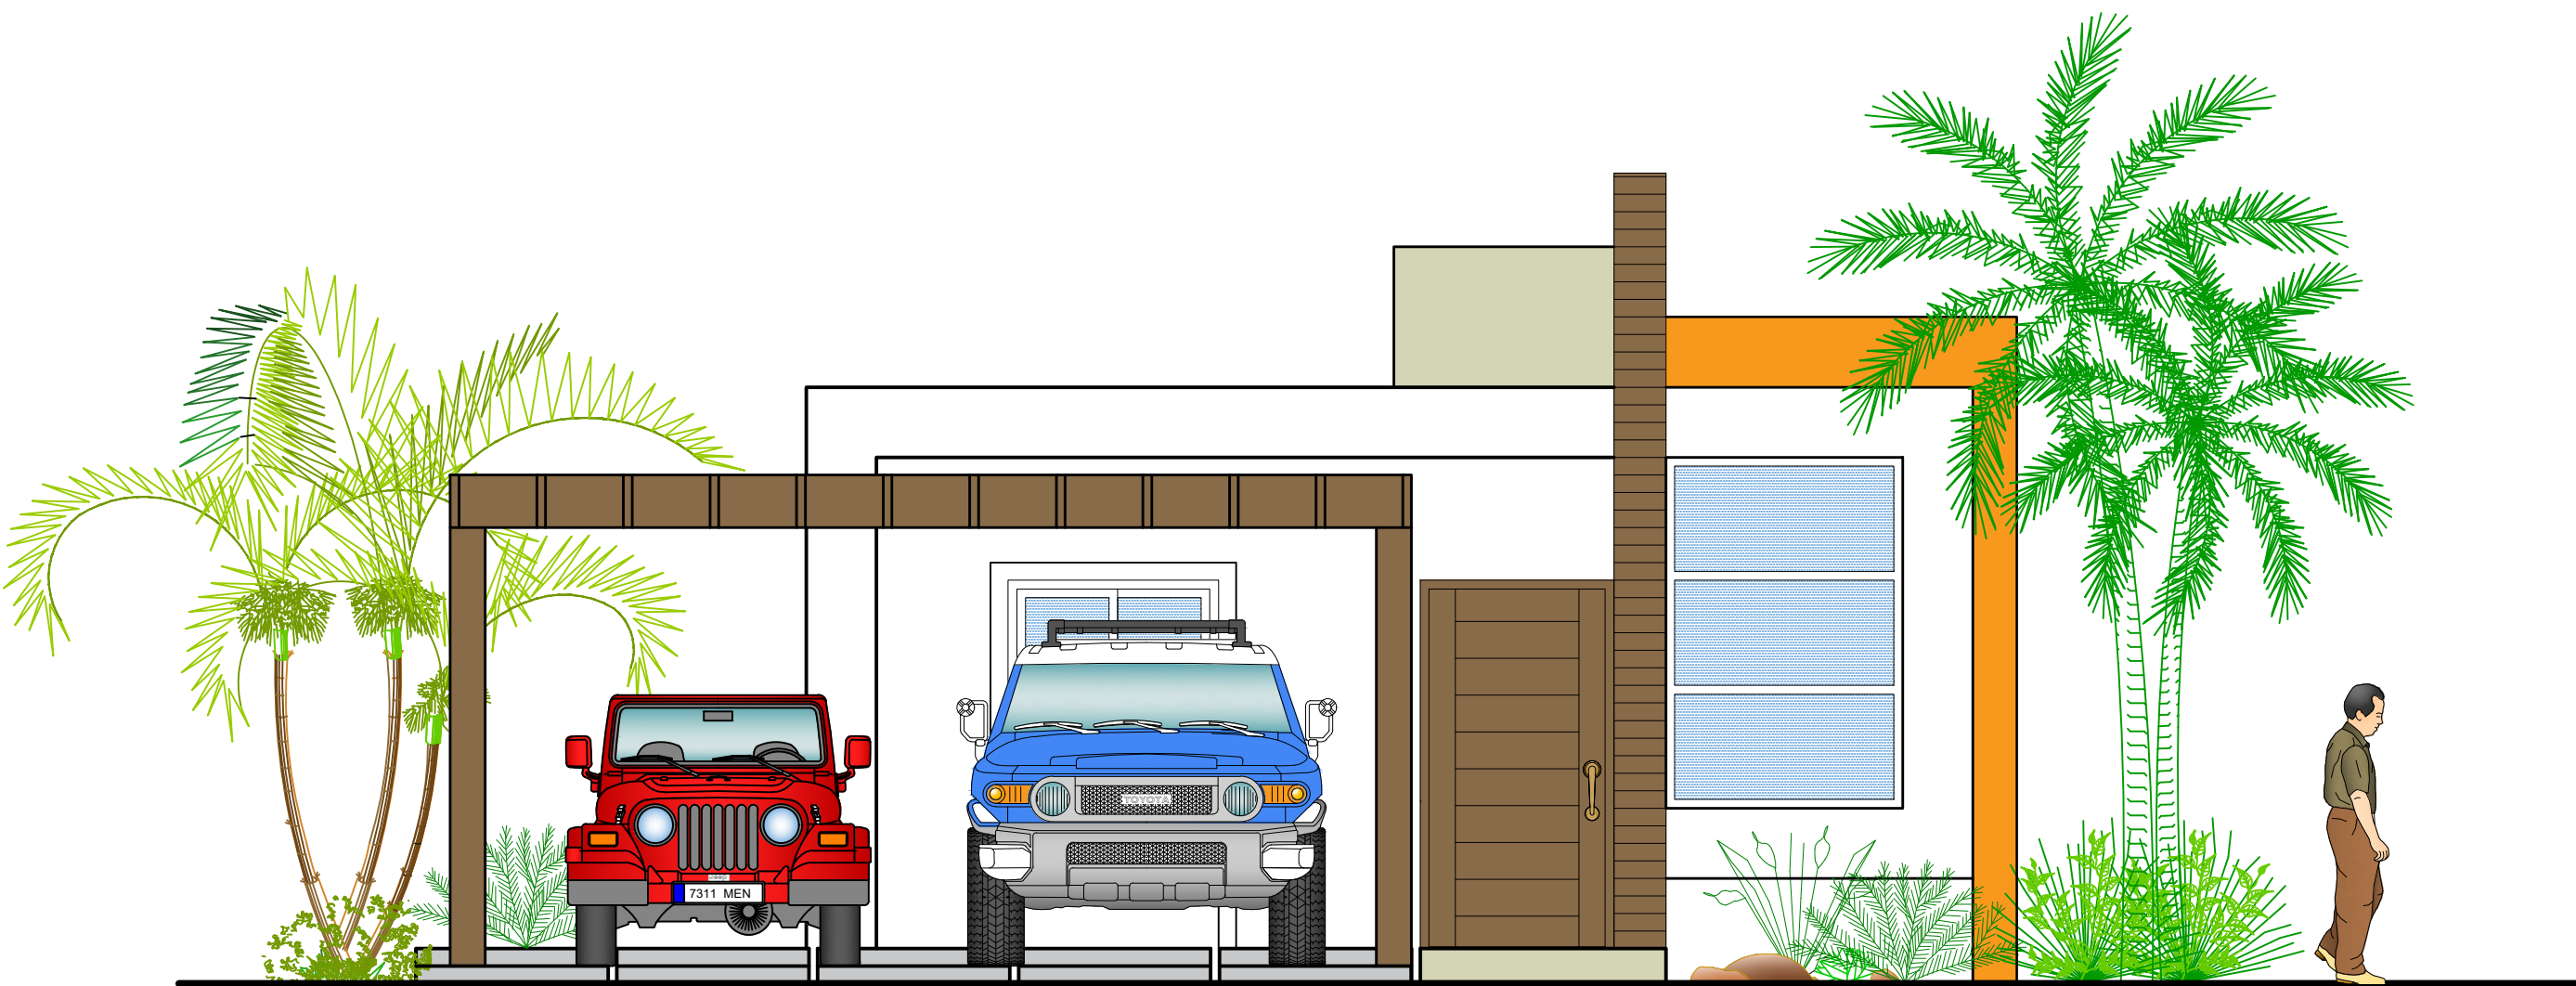

# ELEVACION FRONTAL

AREA: 65.00 M²

ESC. 1:33.33

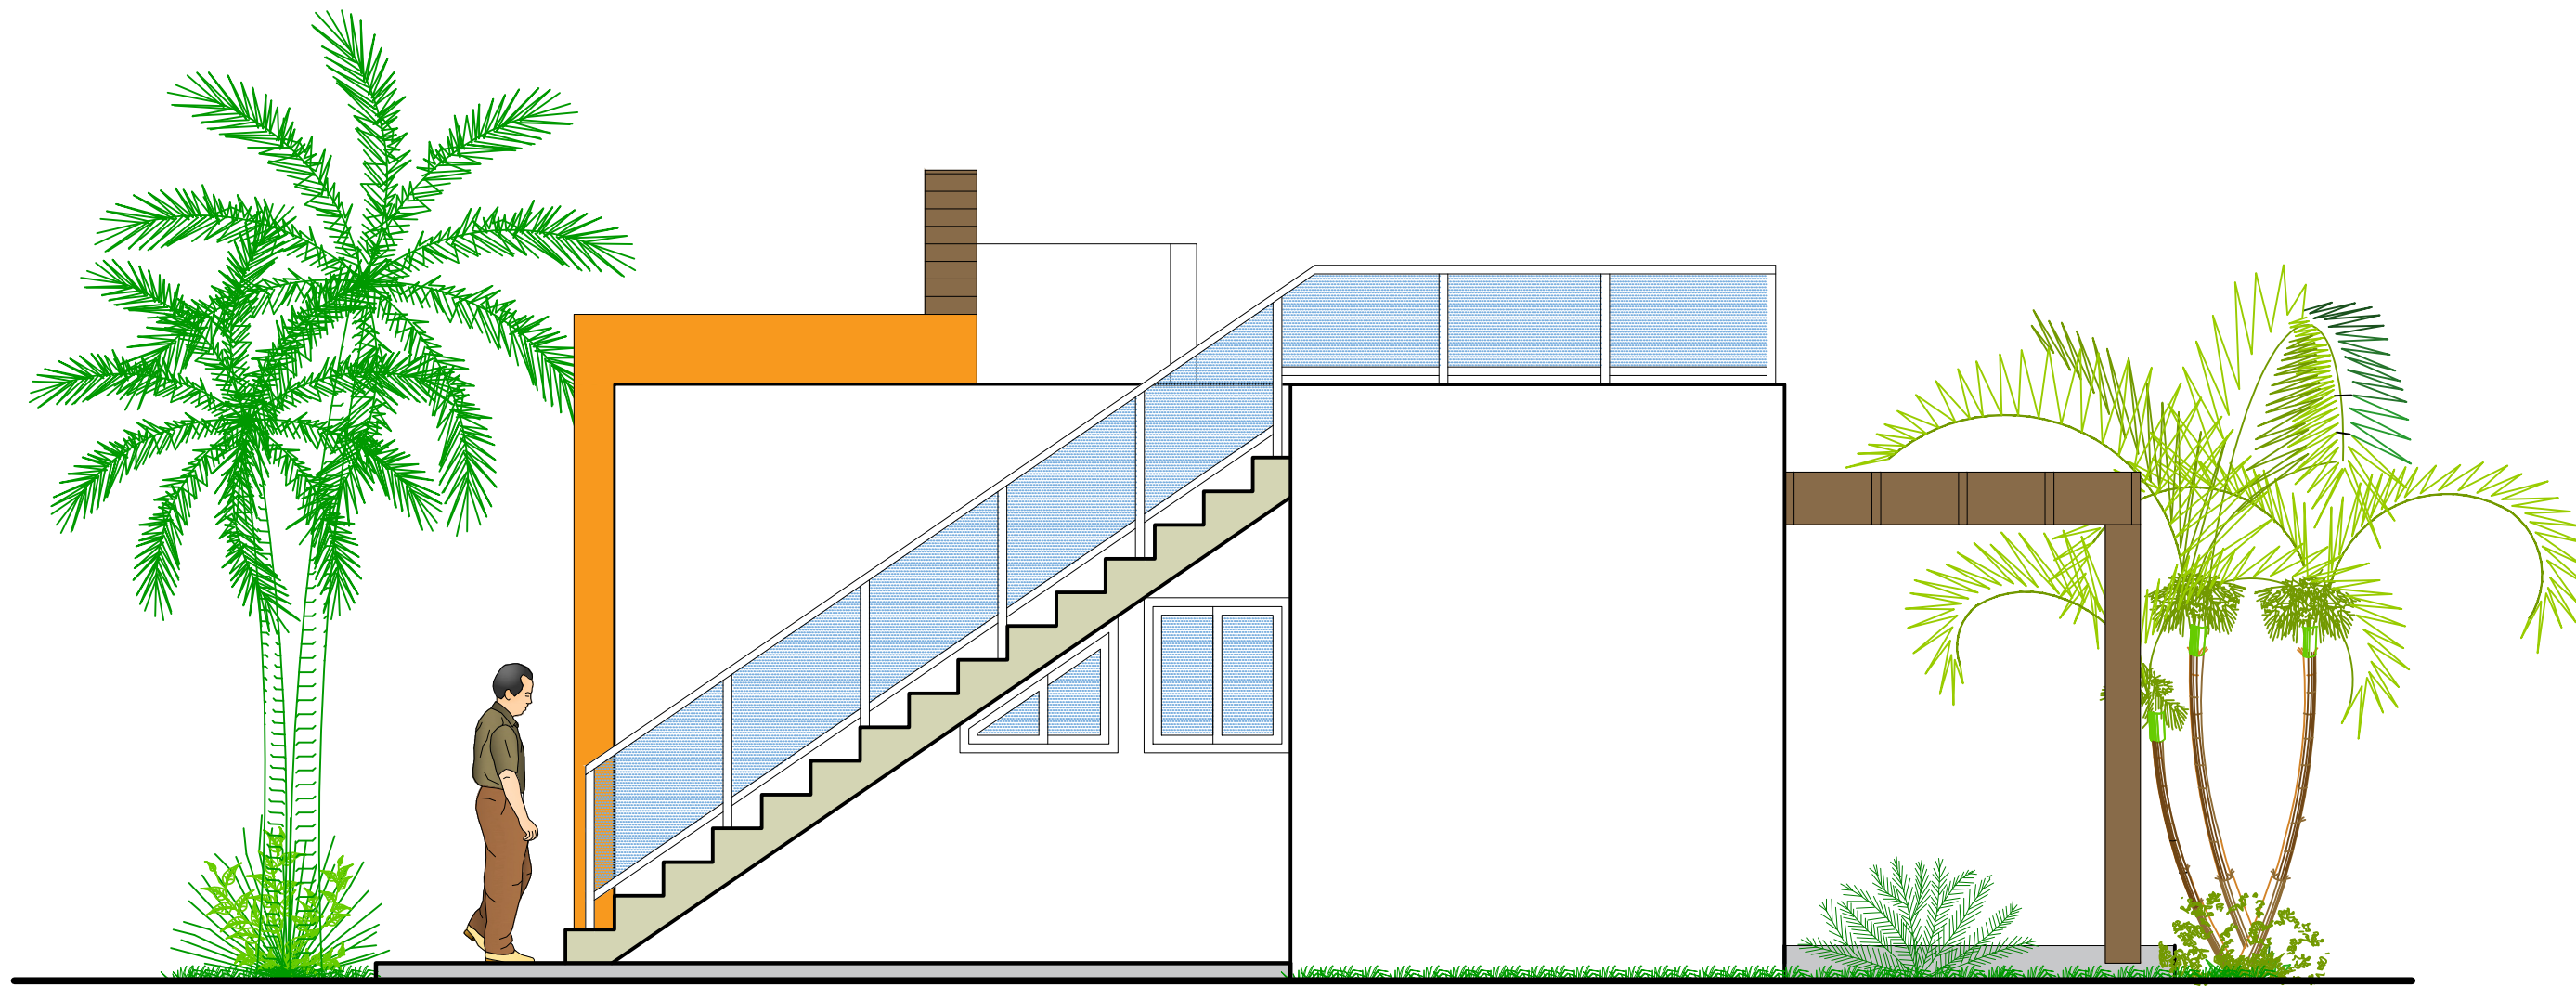

# ELEVACION POSTERIOR

AREA: 65.00 M²

ESC. 1:33.33

|                                 |                                                  |                                  |              |
|---------------------------------|--------------------------------------------------|----------------------------------|--------------|
| PROYECTO:                       |                                                  | PROPIETARIO:                     |              |
| CASA FAMILIAR UN NIVEL 65.00 M² |                                                  | RESIDENCIAL BELLA MAR            |              |
|                                 | HOJA:                                            | PLANTA ARQUITECTONICA            | ESCALA: 1:50 |
|                                 | DIBUJO:                                          | ING. ERIC ABIMAEI SANTANA GUZMAN | No. HOJA:    |
|                                 | ERIC SANTANA GUZMAN<br>ING. CIVIL - CODIA: 26722 | ARQUITECTO - CODIA:              | 01 / 01      |
| F: 02/10/2025                   |                                                  |                                  |              |