


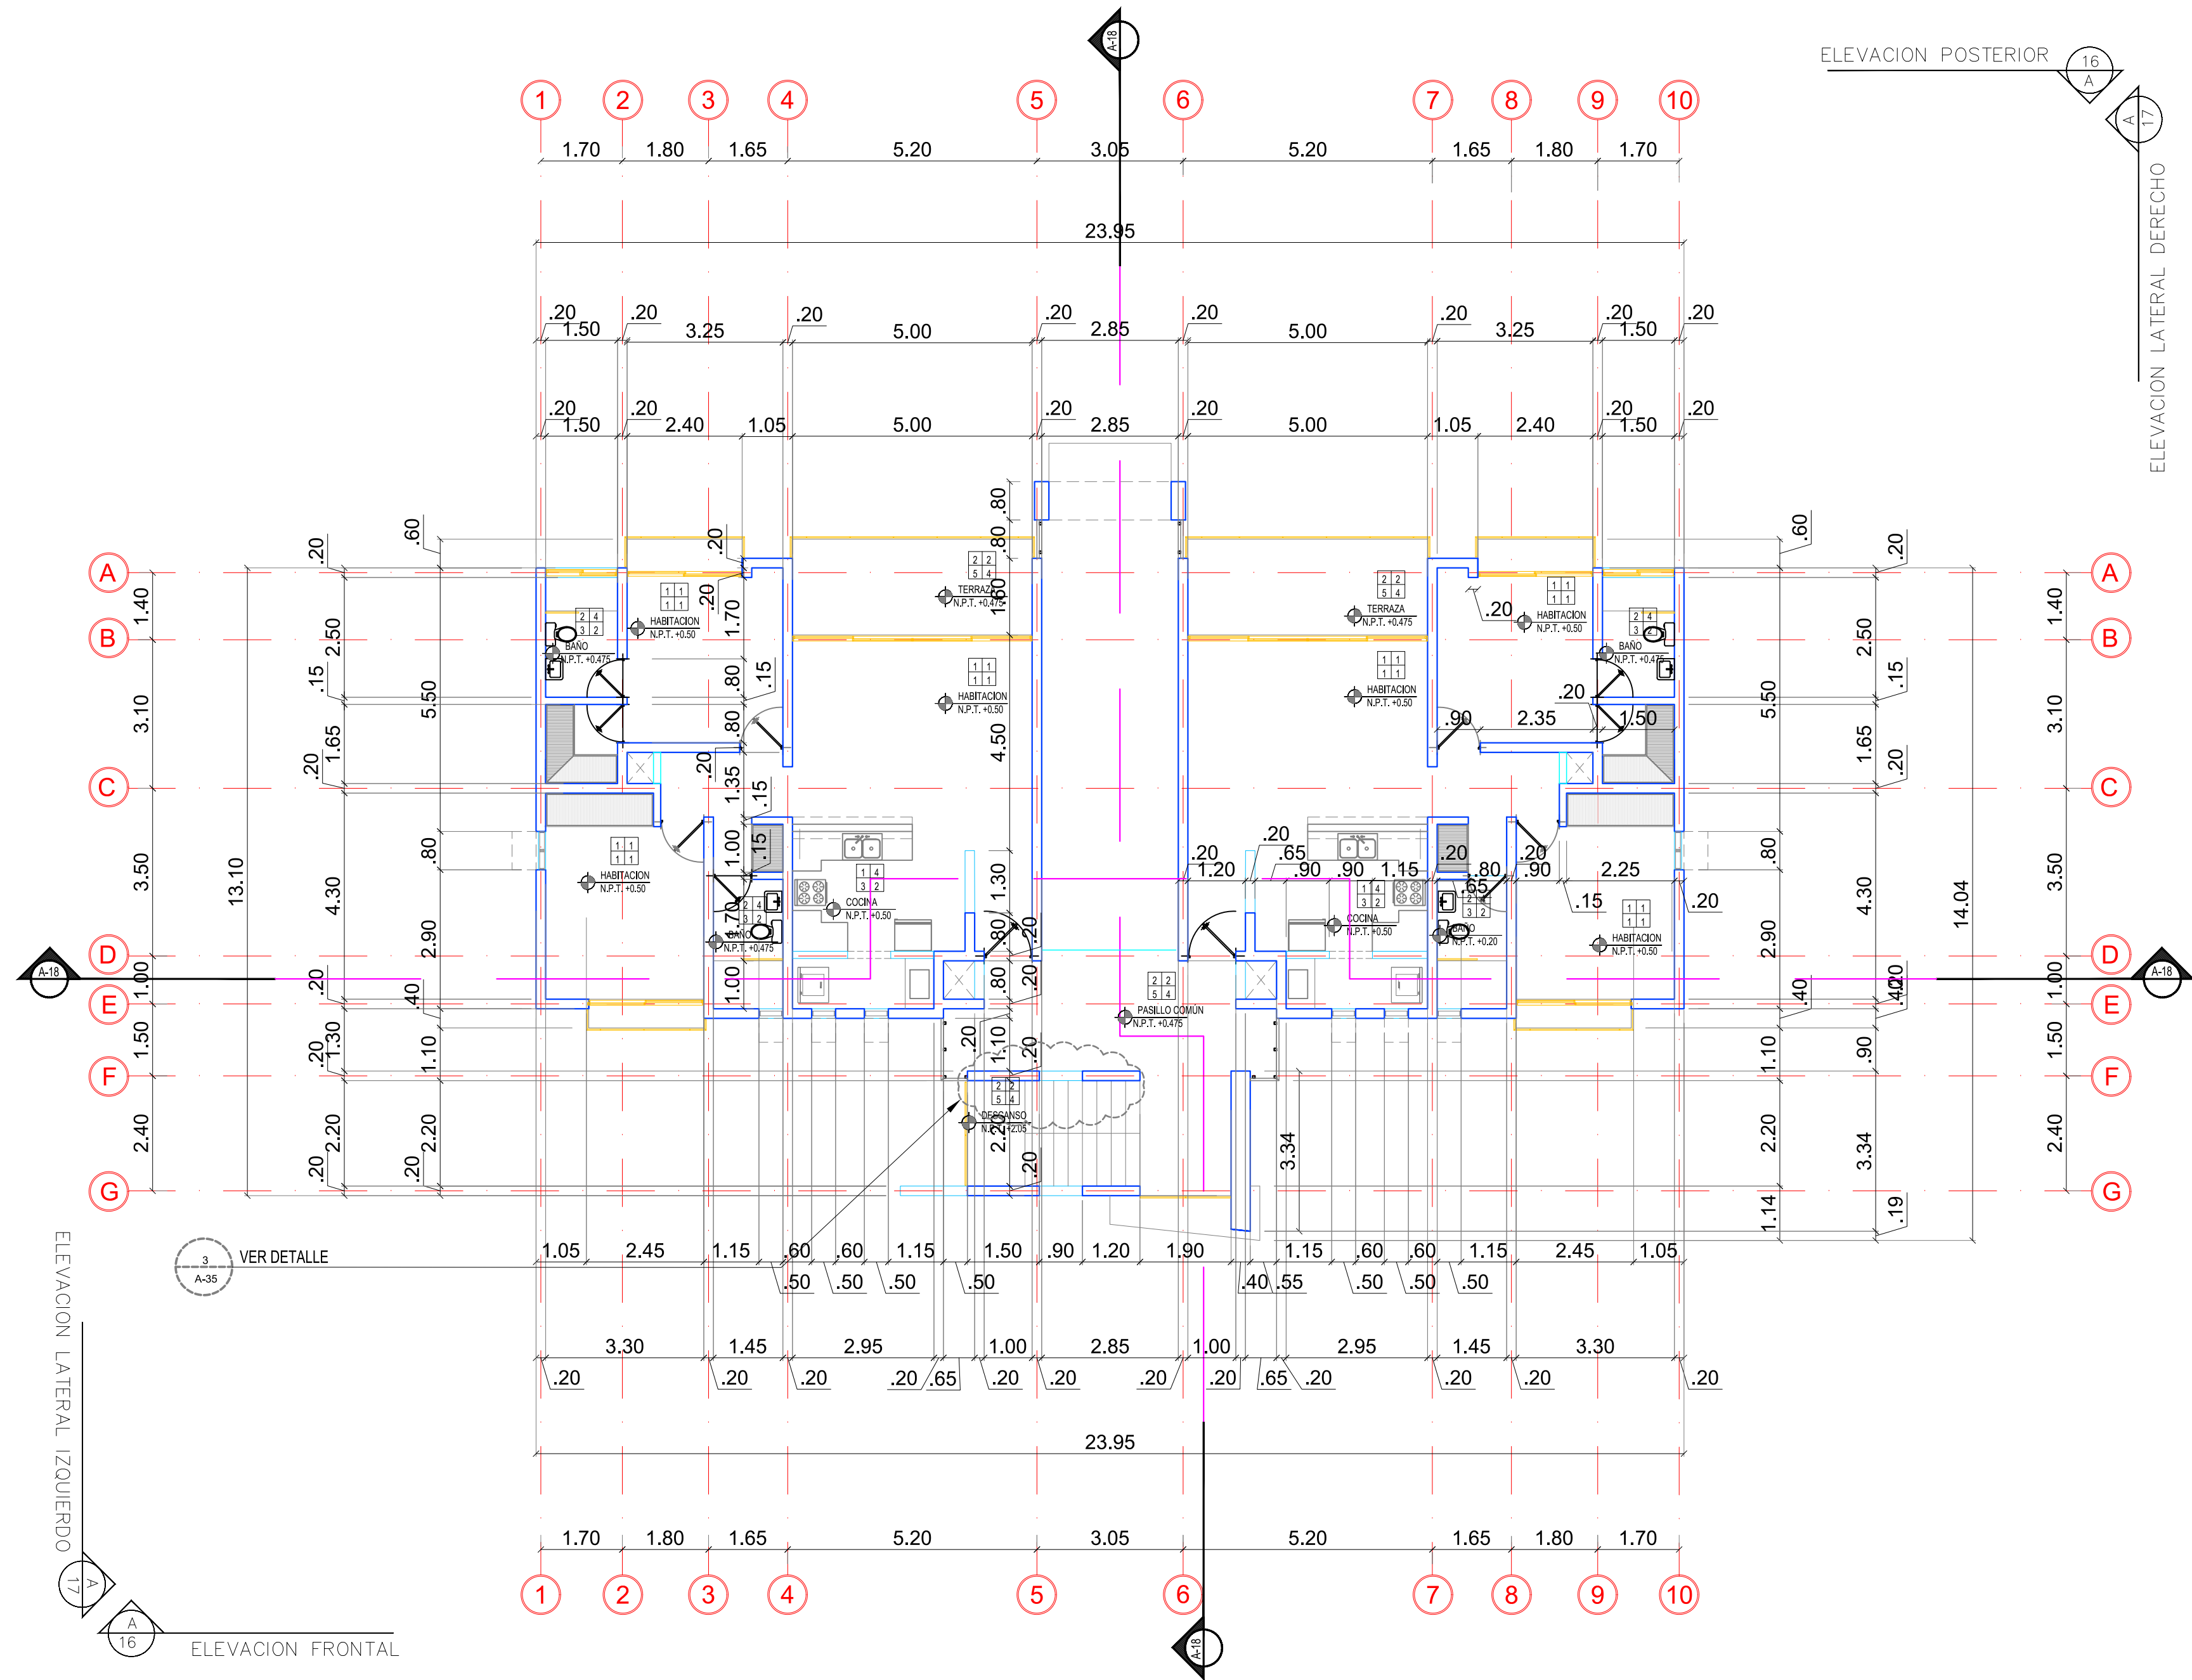

LEYENDA ARQUITECTONICA				TABLA DE PUERTAS								TABLA DE TERMINACIONES DE SUPERFICIES													
ELEMENTOS DE HORMIGON ARMADO				INDICADOR DE PORTAJE		No.		MATERIAL		ANCHO		ALTO		TRANSON		UBICACION		LOCALIZACION		CANTIDAD		PISOS		ZOCALOS	
MUROS BLOQUES DE HORMIGON				1- No. PUERTA (ver tabla)		6-1		APANELADA ROBLE		1.00 MTS.		2.10 MTS.		-		ENTRADA		EDIFICIO HAB.		x		1		POCELANATO 0.60 x 0.60	
EJES DE REPLANTIO				INDICADOR DE VENTANAS		6-2		APANELADA ROBLE		.90 MTS.		2.10 MTS.		-		DORMAS		EDIFICIO HAB.		x		2		PORCELANATO DE EXTERIORES 0.45 x 0.45	
INDICADOR INTERRUPTORES DIBUJO				1- No. DE VENTANAS (ver tabla)		6-3		APANELADA ROBLE		.80 MTS.		2.10 MTS.		-		BAÑOS		EDIFICIO HAB.		x		3		PIEDRA	
INDICADOR DIBUJO EN DETALLE				INDICADOR DE DIMENSION		7-5		APANELADA ROBLE		.50 MTS.		1.80 MTS.		-		PATINELLO		EDIFICIO HAB.		x		4		CEMENTO ESTAMPADO	
1- No. DE DIBUJO				1- VALOR DE LA MEDICION		1.00		APANELADA DOBLE ROBLE		1.15 MTS.		2.10 MTS.		-		LAVADO		EDIFICIO HAB.		x		5		CORALINA	
2- No. DE REFERENCIA DE PAGINA				INDICADOR DE TERMINACION INTERIOR (por local)				APANELADA DOBLE ROBLE		.80 MTS.		1.80 MTS.		-		PATINELLO		EDIFICIO HAB.		x		6		CERAMICA VITRIFICADA 0.025 x 0.025	
EJES DE REFERENCIA MIEMBROS ESTRUCTURALES				1- TERMINACION PISO				CORREDERA EN ROBLE SEGUN DISEÑO		.65 MTS.		1.80 MTS.		-		PATINELLO		EDIFICIO HAB.		x					
INDICADOR DE COTAS DE NIVEL EN PLANTA				2- TERMINACION ZOCALO				CORREDERA DOBLE 2 PANELES ALUMINO BLANCO Y CRISTAL		2.25 MTS.		2.10 MTS.		-		CLOSET		EDIFICIO HAB.		x					
1- LUGAR DE LA MEDICION				3- TERMINACION PAREDES				CORREDERA EN ROBLE SEGUN DISEÑO		1.55 MTS.		2.10 MTS.		-		CLOSET		EDIFICIO HAB.		x					
2- ALTURA EN MT SCOTA REFERENCIA				4- TERMINACION TECHOS				CORREDERA EN ROBLE SEGUN DISEÑO		1.00 MTS.		2.10 MTS.		-		CLOSET		EDIFICIO HAB.		x					
INDICADOR DE COTAS EN SECCION				INDICADOR SECCION				CORREDERA DOBLE 2 PANELES ALUMINO BLANCO Y CRISTAL		2.40 MTS.		2.10 MTS.		-		TERRAZA		EDIFICIO HAB.		x		1		PAREDES	
1- NUMERO DEL DIBUJO				1- NUMERO DEL DIBUJO				CORREDERA DOBLE 2 PANELES ALUMINO BLANCO Y CRISTAL		2.00 MTS.		2.10 MTS.		-		TERRAZA		EDIFICIO HAB.		x		2		CEMENTO PULIDO CON PINTURA ACRILICA	
2- No. DE REFERENCIA PAGINA				2- No. DE REFERENCIA PAGINA				CORREDERA DOBLE 2 PANELES ALUMINO BLANCO Y CRISTAL		0.50 MTS.		2.10 MTS.		-		TERRAZA		EDIFICIO HAB.		x		3		CEMENTO RUSTICO CON PINTURA ACRILICA CERAMICA 0.30 x 0.45 COLOCACION HORIZONTAL	
INDICADOR ELEVACION				1- NUMERO DEL DIBUJO				CORREDERA DOBLE 2 PANELES ALUMINO BLANCO Y CRISTAL		0.80 MTS.		.50 MTS.		-		DORMAS		EDIFICIO HAB.		x		4		PIEDRA LAJA GRIS	
1- NUMERO DEL DIBUJO				2- No. DE REFERENCIA PAGINA				PROYECTADA ALUMINO BLANCO Y CRISTAL		0.60 MTS.		.50 MTS.		-		LAVADO		EDIFICIO HAB.		x		5		BARANDA ALUMINO Y CRISTAL Y CEMENTO PULIDO A COLOR	
2- No. DE REFERENCIA PAGINA				TABLA DE VENTANAS				VIDRIO FIJO		.80 MTS.		2.10 MTS.		-		SALA		EDIFICIO HAB.		x		6		CERAMICA VITRIFICADA 0.025 x 0.025	

A PLANTA DIMENSIONADA TIPO C
1
ESCALA 1:200

THE PALMS 2
RESIDENCES
Bavaro, Dominican Republic

27 De Febrero no. 345, esq. C/Emile Boyrie De Moya, Local 202,
Evaristo Morales, Sto. Dgo. Rep. Dominicana, Tel. (809) 566-7379
e-mail: corporanjacobo@codetel.net.do, corporanjacobo@gmail.com

A-12 THE PALMS II
EDIFICIO DE HABITACIONES (TIPO-B)

ESCALA: 1:200

FICHA TECNICA		
DISENO ARQUITECTONICO MAXIMO CORPORAN G. CODR-5537	PROPIETARIO -	
Este DISEÑO es propiedad intelectual del Arquitecto firmante. Se prohíbe la reproducción parcial o total del mismo o su uso sin el consentimiento del diseñador.		
DISENO ESTRUCTURAL Ingeniero Civilista CODR	DISENO ELECTRICO Ingeniero Electricista CODR	DISENO SANITARIO Ingeniero Sanitario CODR
DISENO DE INTERIORES Diseño CODR	DISENO AA Ingeniero CODR	DISENOS ESPECIALES -
TALLER ARQUITECTONICO ANGELI MATOS JOAN CORPORAN	29-OCTUBRE-2022 22-002-A	HOJA No. ARG-00 12